


Поперечный профиль проезда в посёлке Центральный
от улицы Советской на юго-запад длиной 100м

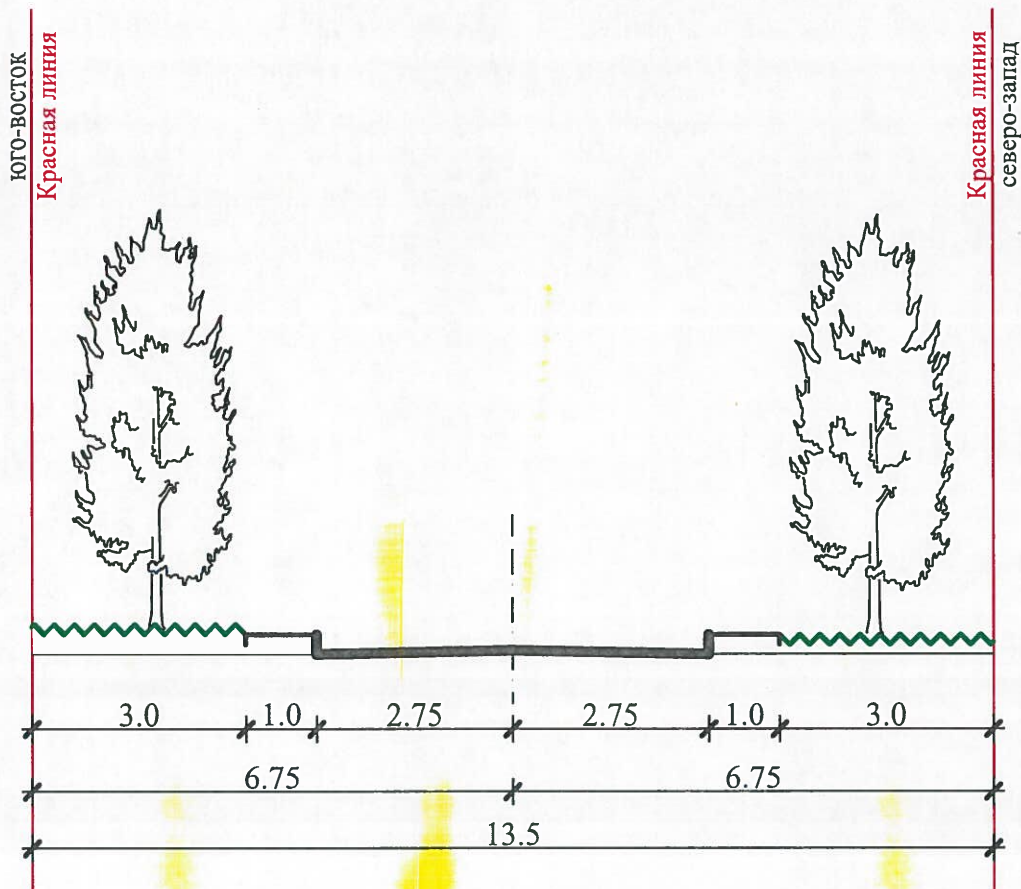

1. Поперечный профиль разработан в соответствии с разделом СП 42.13330.2016 «Градостроительство. Планировка и застройка городских и сельских поселений». Актуализированная редакция СНиП 2.07.01-89*.
2. Для проектирования настоящий чертёж применять только совместно с откорректированной топографической съёмкой участка масштаба 1:500, согласованными красными линиями и трассами проектируемых сетей.
3. Размеры на чертеже даны в метрах.
4. Категория улицы - проезд.
5. Размещение опор освещения и местоположение существующих подземных коммуникаций принимать с учётом требований ПУЭ, СНиП.

				МКУ-00017-2021-ПМ		
				Проект по внесению изменений в проект межевания посёлка Центральный городского округа - города Барнаула Алтайского края		
Должность	Фамилия И.О.	Подпись	Дата	Стадия	Лист	Листов
Директор	Бобров А.А.	<i>[Signature]</i>	2021	ПМ	14	15
Зам. директ.	Боженко С.А.	<i>[Signature]</i>	2021			
Гл. спец.	Вайс М.Н.	<i>[Signature]</i>	2021			
Гл. спец.	Гусева Е.О.	<i>[Signature]</i>	2021	Поперечный профиль проезда. М 1:100		МКУ "Архитектура города Барнаула"