


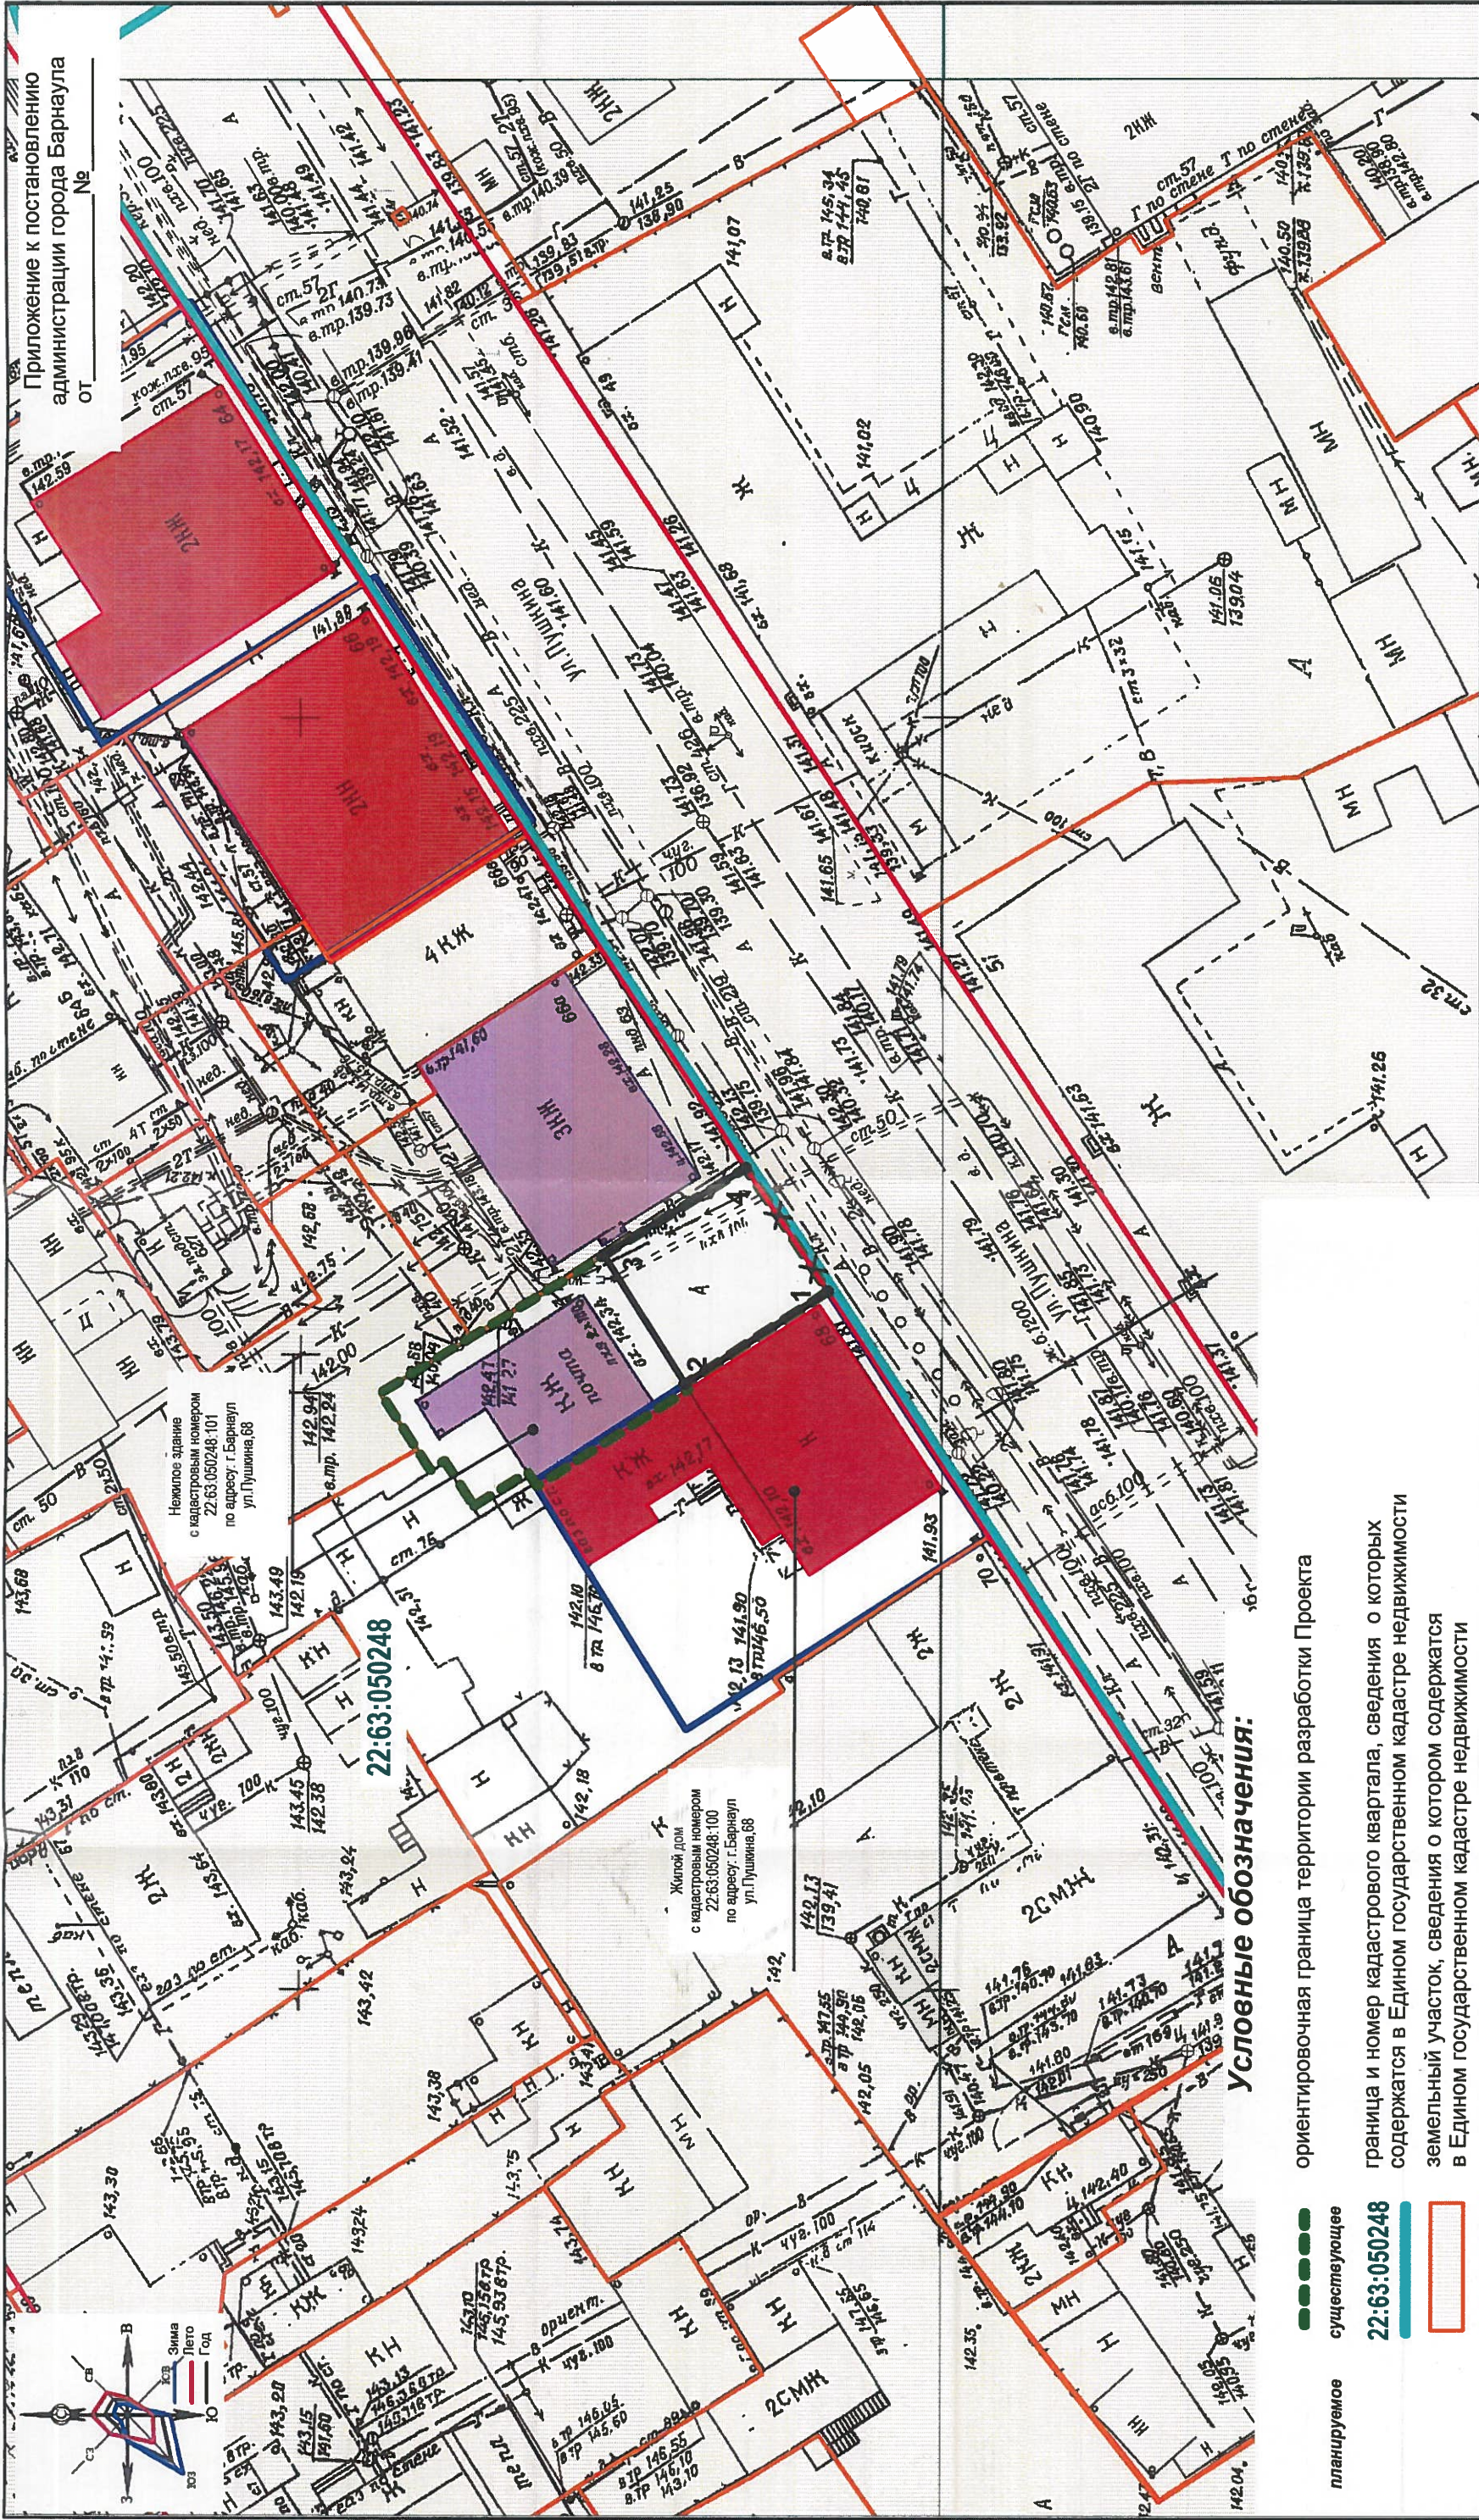

МКУ-00151-2022-ПП, ПМ				Основная часть				План красных линий. Разбивочный чертёж красных линий.		Масштаб 1:500	
Проект по внесению изменений в проект планировки территории "Туристско-рекреационный кластер "Барнаул-горнозаводской город" и проект межевания территории "Туристско-рекреационный кластер "Барнаул-горнозаводской город", Алтайский край"				ОСНОВНАЯ ЧАСТЬ				План красных линий. Разбивочный чертёж красных линий.		Масштаб 1:500	
				СТАДИЯ				Лист		Листов	
				ПП				11		13	
				МКУ "Архитектура города Барнаула"							

Должность	И.О. директ	Подпись	Дата
Гл. спец.	Божено С.А.		2022
Гл. спец.	Вайс М.Н.		
Гл. спец.	Королева Н.Е.		