


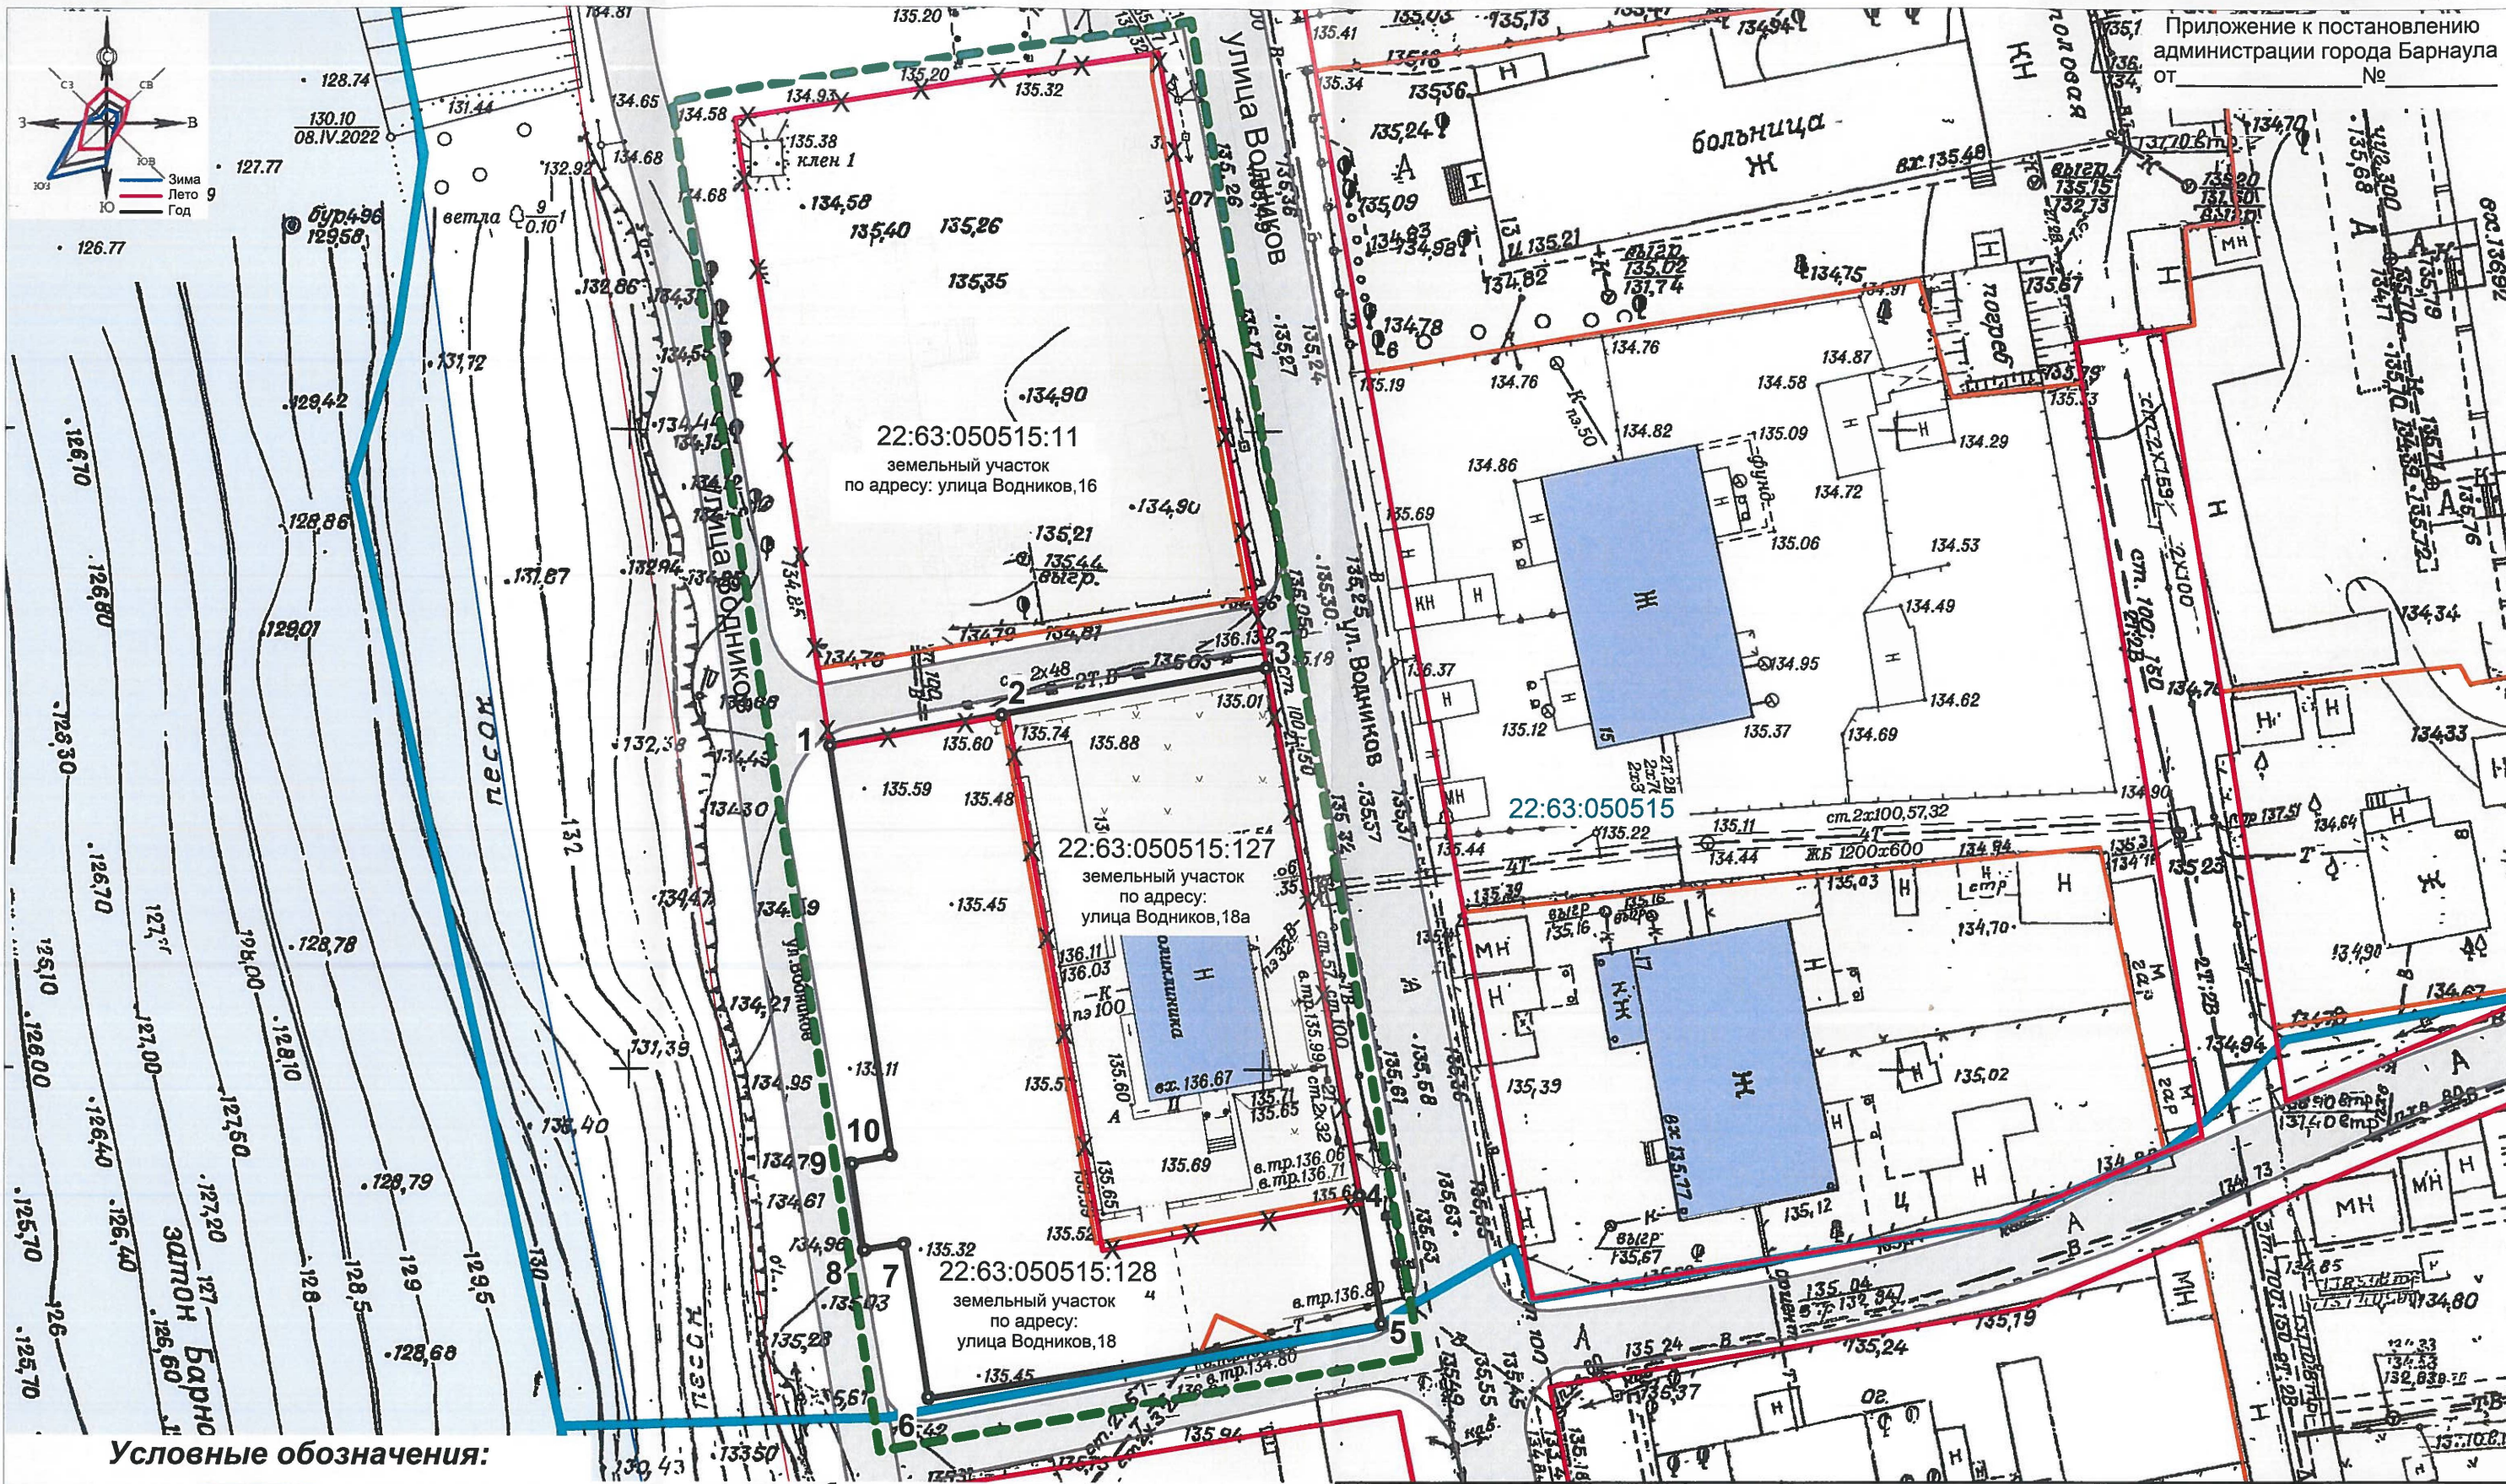

Условные обозначения:

----- планируемое
----- существующее

22:63:050515

22:63:050515:11

- ориентировочная граница территории разработки проекта
- граница и номер кадастрового квартала, сведения о котором содержатся в Едином государственном реестре недвижимости
- граница и номер земельного участка, сведения о котором содержатся в Едином государственном реестре недвижимости
- проезд к проектируемой территории
- водная поверхность
- объект капитального строительства
- красная линия с номером поворотной точки
- красная линия подлежащая изменению

- перечень координат характерных точек границ красных линий отображён на листе 9

МКУ-00092-2022-ПМ

Проект по внесению изменений в проект межевания застроенной территории в границах кадастровых кварталов 22:63:050512, 22:63:050515, 22:63:050516, 22:63:050524, 22:63:050525, группы жилых домов в границах улицы Якорной, улицы Водников, улицы Лермонтова, улицы Кольцова, переулка Почтового и переулка Стартового в г.Барнауле

Должность	Фамилия И.О.	подпись	дата
И.о. директ	Боженко С.А.		2022
Гл. спец.	Вайс М.Н.		2022
Гл. спец.	Кулаковская З.А.		2022

ОСНОВНАЯ ЧАСТЬ

План красных линий.
Разбивочный чертёж красных линий.
М 1:500

стадия	лист	листов
ПМ	12	12

МКУ "Архитектура города Барнаула"