ООО «БАРНАУЛСТРОЙИЗЫСКАНИЯ»

Документация по планировке территории объекта «Выполнение работ по разработке проектной документации, реконструкции сетей водоснабжения и водоотведения в целях обеспечения реализации инфраструктурного проекта «Строительство комплекса сооружений текстильной отделочной фабрики на территории АО БМК «Меланжист Алтая» г. Барнаул, Алтайский край».

ПРОЕКТ ПЛАНИРОВКИ ТЕРРИТОРИИ

Раздел 1 "Проект планировки территории. Графическая часть"

2260-ППМТ

Директор В.Ф. Вайгандт

Барнаул 2022

СОСТАВ ДОКУМЕНТАЦИИ ПО ПЛАНИРОВКЕ ТЕРРИТОРИИ

№ раздела	Обозначение	наименование
ПРОЕКТ ПЛАНИРОВКИ ТЕРРИОРИИ. ОСНОВНАЯ ЧАСТЬ		
1	2260-ППМТ	Раздел 1 «Проект планировки территории. Графическая часть»
2	2260-ППМТ	Раздел 2 «Положение о размещении линейных объектов»
МАТЕРИАЛЫ ПО ОБОСНОВАНИЮ ПРОЕКТА ПЛАНИРОВКИ ТЕРРИОРИИ		
3	2260-ППМТ	Раздел 3 «Материалы по обоснованию проекта планировки территории. Графическая часть»
4	2260-ППМТ	Раздел 4 «Материалы по обоснованию проекта планировки территории. Пояснительная записка»
ПРОЕКТ МЕЖЕВАНИЯ ТЕРРИТОРИИ. ОСНОВНАЯ ЧАСТЬ		
5	2260-ППМТ	Раздел 5 «Проект межевания территории. Графическая часть»
6	2260-ППМТ	Раздел 6 «Проекта межевания территории. Текстовая часть»
МАТЕРИАЛЫ ПО ОБОСНОВАНИЮ ПРОЕКТА МЕЖЕВАНИЯ ТЕРРИОРИИ		
7	2260-ППМТ	Раздел 7 «Материалы по обоснованию проекта межевания территории. Графическая часть»
8	2260-ППМТ	Раздел 8 «Материалы по обоснованию проекта межевания территории. Пояснительная записка»

						2260-ППМТ		
						Документация по планировке территории объекта «Выполнение работ по разработке проектной документации, реконструкции сетей водоснабжения и водоотведения в целях обеспечения реализации инфраструктурного проекта «Строительство комплекса сооружений текстильной отделочной фабрики на территории АО БМК «Меланжист Алтая» г. Барнаул, Алтайский край».		
Изм.	Кол. уч.	Лист	N док.	Подпись	Дата			
Разработал		Кириченко М.Н.			07.09.	Раздел 1 «Проект планировки территории. Графическая часть»	Стадия	Лист	Листов
Директор		Вайгандт В.Ф.			07.09.		ДПТ	1	1
						Состав документации по планировке территории	ООО «БАРНАУЛСТРОЙИЗЫСКАНИЯ» Барнаул, 2022г.		

ПЕРЕЧЕНЬ ЧЕРТЕЖЕЙ

№ п/п	наименование	количество листов	Формат
1	Чертеж границ зон планируемого размещения линейных объектов М 1:1000	16	А3

Примечание:

На основании п.11 Постановления Правительства РФ от 12 мая 2017 г. № 564 «Об утверждении положения о составе и содержании документации по планировке территории, предусматривающей размещение одного или нескольких линейных объектов» Раздел 1 «Проект планировки. Графическая часть» включает в себя:

- чертеж красных линий

- чертеж границ зон планируемого размещения линейных объектов;

- чертеж границ зон планируемого размещения линейных объектов, подлежащих реконструкции в связи с изменением их местоположения.

В случае, если в связи с реконструкцией линейных объектов не устанавливаются, не отменяются, не изменяются красные линии и (или) не изменяются границы зоч планируемого размещения этих линейных объектов, подготовка соответствующего чертежа красных линий и (или) чертежа границ зон планируемого размещения линейных объектов, подлежащих реконструкции в связи с изменением их местоположения, не требуется.

Чертеж красных линий в состав данного раздела не включен, так как настоящим проектом планировки не устанавливаются, не отменяются, не изменяются красные линии.

Чертеж границ зон планируемого размещения линейных объектов, подлежащих реконструкции в связи с изменением их местоположения в состав данного раздела не включен, так как проектом не предусматривается реконструкция линейных объектов в связи с изменением их местоположения.

						2260-ППМТ		
						Документация по планировке территории объекта «Выполнение работ по разработке проектной документации, реконструкции сетей водоснабжения и водоотведения в целях обеспечения реализации инфраструктурного проекта «Строительство комплекса сооружений текстильной отделочной фабрики на территории АО БМК «Меланжист Алтая» г. Барнаул, Алтайский край».		
Изм.	Кол.уч.	Лист	N док.	Подпи	Дата			
Разработал		Кириченко М.Н.			07.09.	Раздел 1 «Проект планировки территории. Графическая часть»	Стадия	Лист	Листов
Директор		Вайгандт В.Ф.			07.09.		ДПТ	1	1
						Перечень чертежей	ООО «БАРНАУЛСТРОЙИЗЫСКАНИЯ» Барнаул, 2022г.		

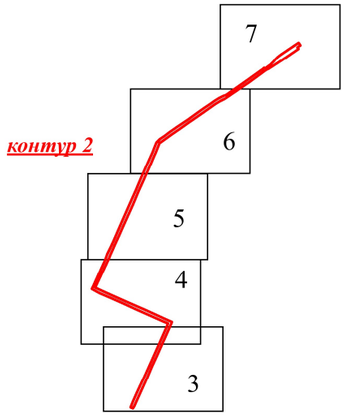

контур 2

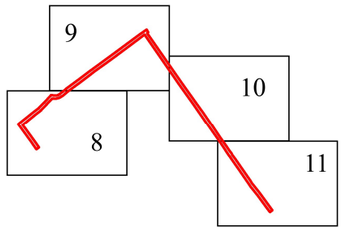

контур 3

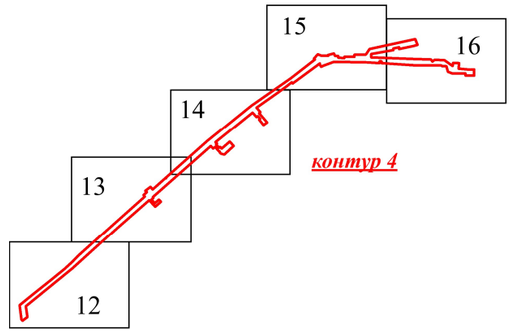

контур 4

контур 1

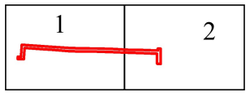

Условные обозначения

- граница зоны планируемого размещения линейного объекта

						2260-ППМТ		
						Документация по планировке территории объекта «Выполнение работ по разработке проектной документации, реконструкции сетей водоснабжения и водоотведения в целях обеспечения реализации инфраструктурного проекта «Строительство комплекса сооружений текстильной отделочной фабрики на территории АО БМК «Меланжист Алтая» г. Барнаул, Алтайский край».		
Изм.	Кол. уч.	Лист	N док.	Подпись	Дата			
Разработал		Кириченко М.Н.			07.09.	Раздел 1 «Проект планировки территории. Графическая часть»	Стадия	Лист	Листов
Директор		Вайгандт В.Ф.			07.09.		ДПТ	1	1
						Схема расположения листов	ООО «БАРНАУЛСТРОЙИЗЫСКАНИЯ» Барнаул, 2022г.		

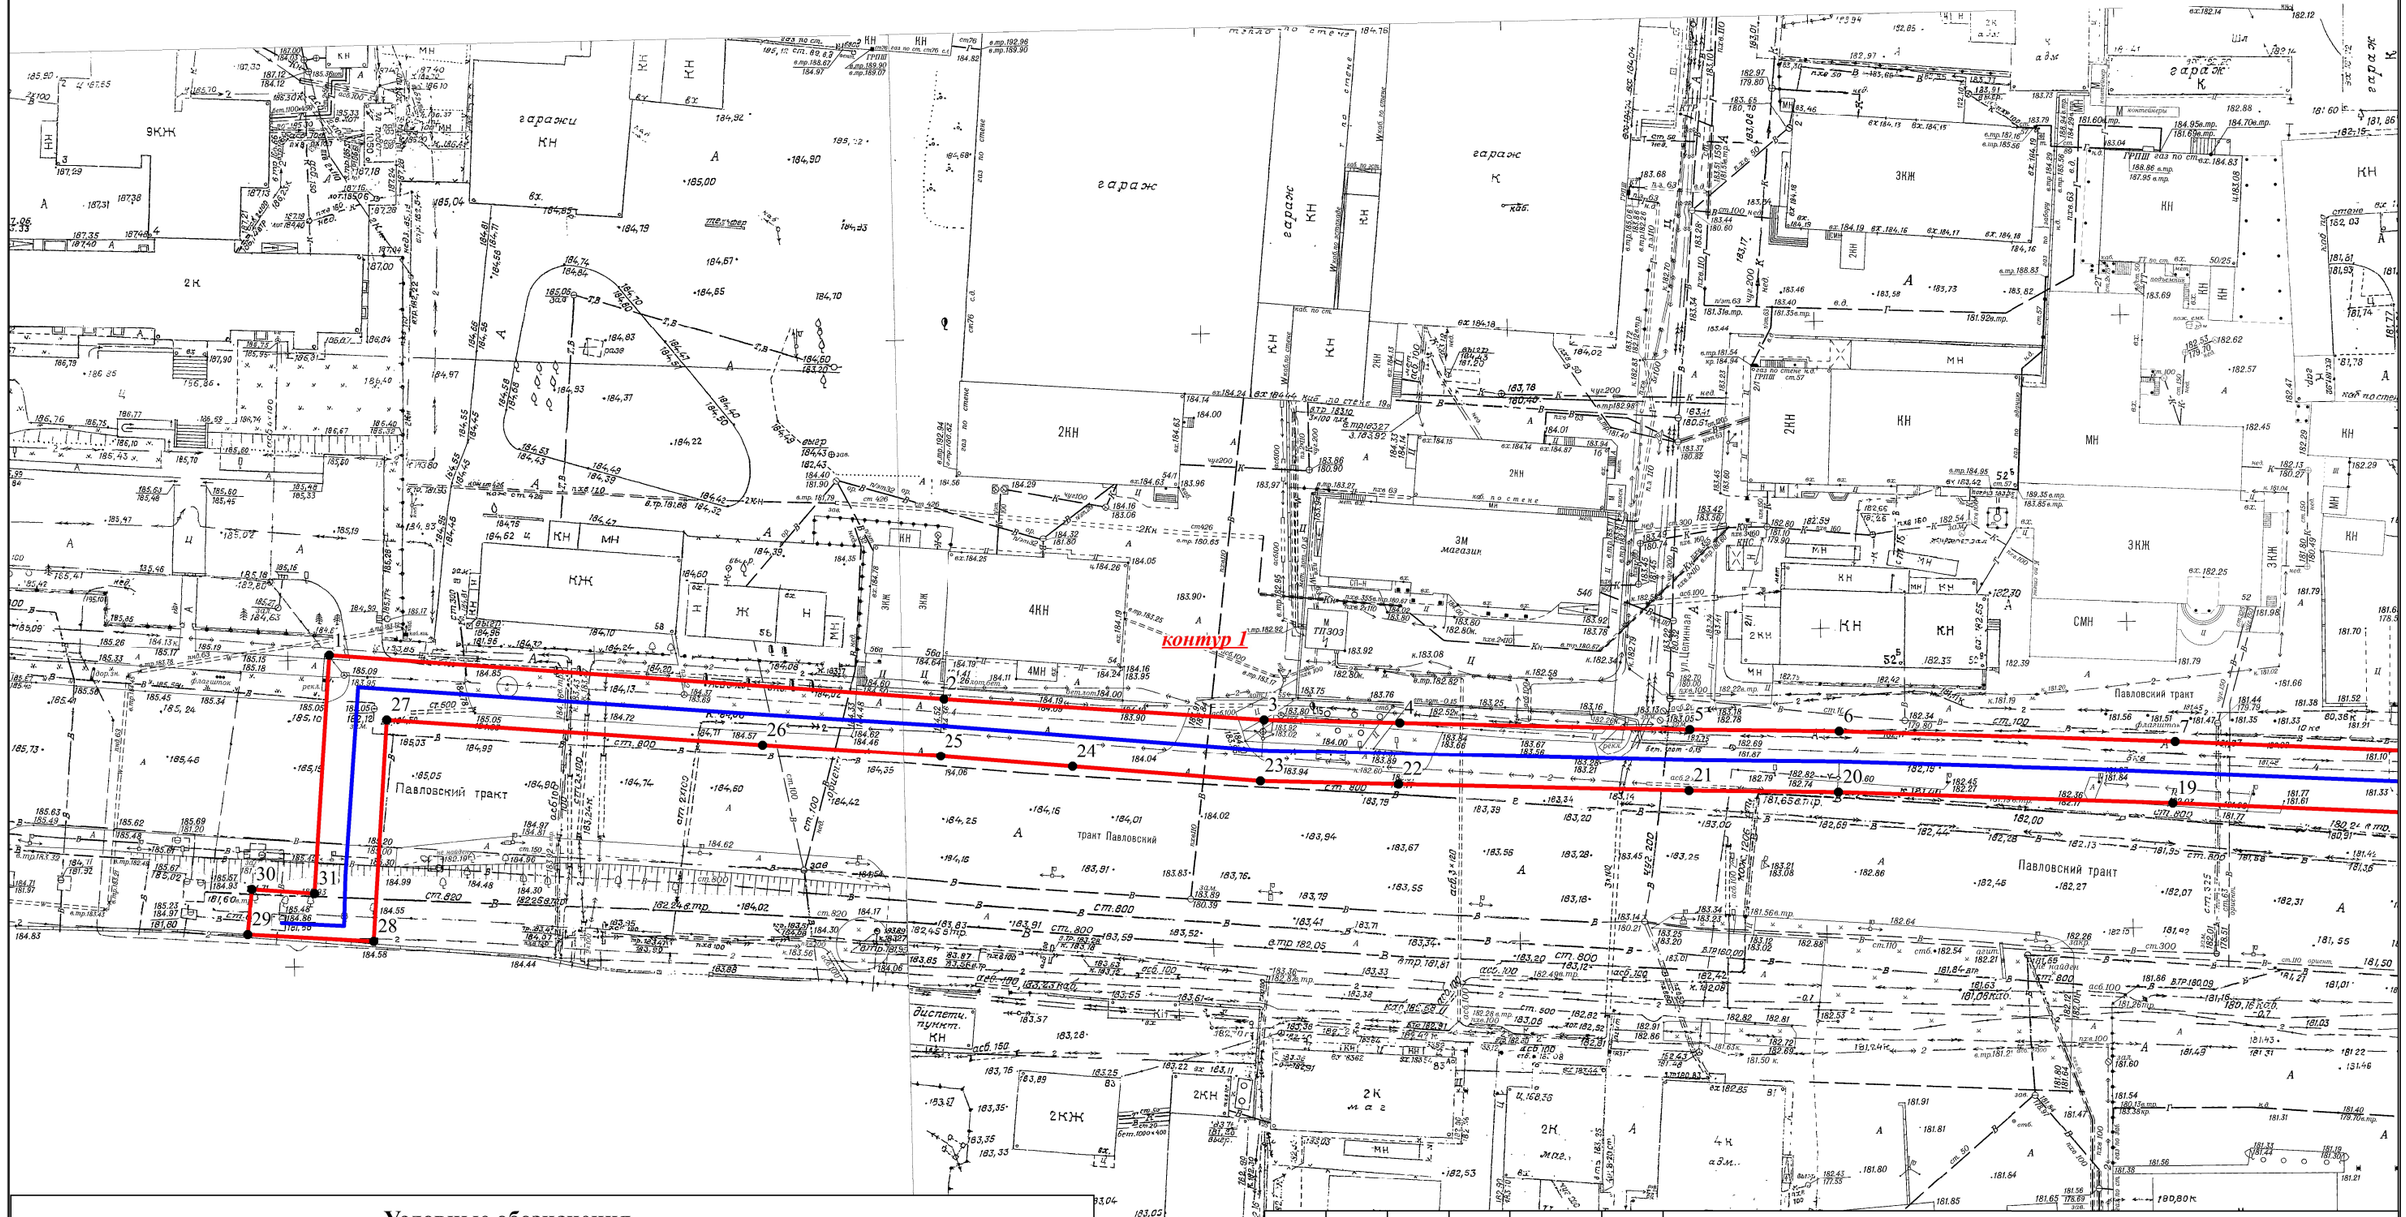

Условные обозначения

- граница зоны планируемого размещения линейного объекта, граница территории, в отношении которой осуществляется подготовка проекта планировки

- обозначение оси планируемого к размещению линейного объекта водоснабжения

83 • - обозначение и номер характерной точки границ зоны планируемого размещения линейного объекта

Масштаб 1:1000

						2260-ППМТ
						Документация по планировке территории объекта «Выполнение работ по разработке проектной документации, реконструкции сетей водоснабжения и водоотведения в целях обеспечения реализации инфраструктурного проекта «Строительство комплекса сооружений текстильной отделочной фабрики на территории АО БМК «Меланжист Алтая» г. Барнаул, Алтайский край».
Изм.	Кол. уч.	Лист	N док.	Подпись	Дата	
Разработал		Кириченко М.Н.			07.09.	Раздел 1 «Проект планировки территории. Графическая часть»
Директор		Вайгандт В.Ф.			07.09.	
						Чертеж границ зон планируемого размещения линейных объектов

Стадия	Лист	Листов
ДПТ	1	16

ООО «БАРНАУЛСТРОЙИЗЫСКАНИЯ»
Барнаул, 2022г.

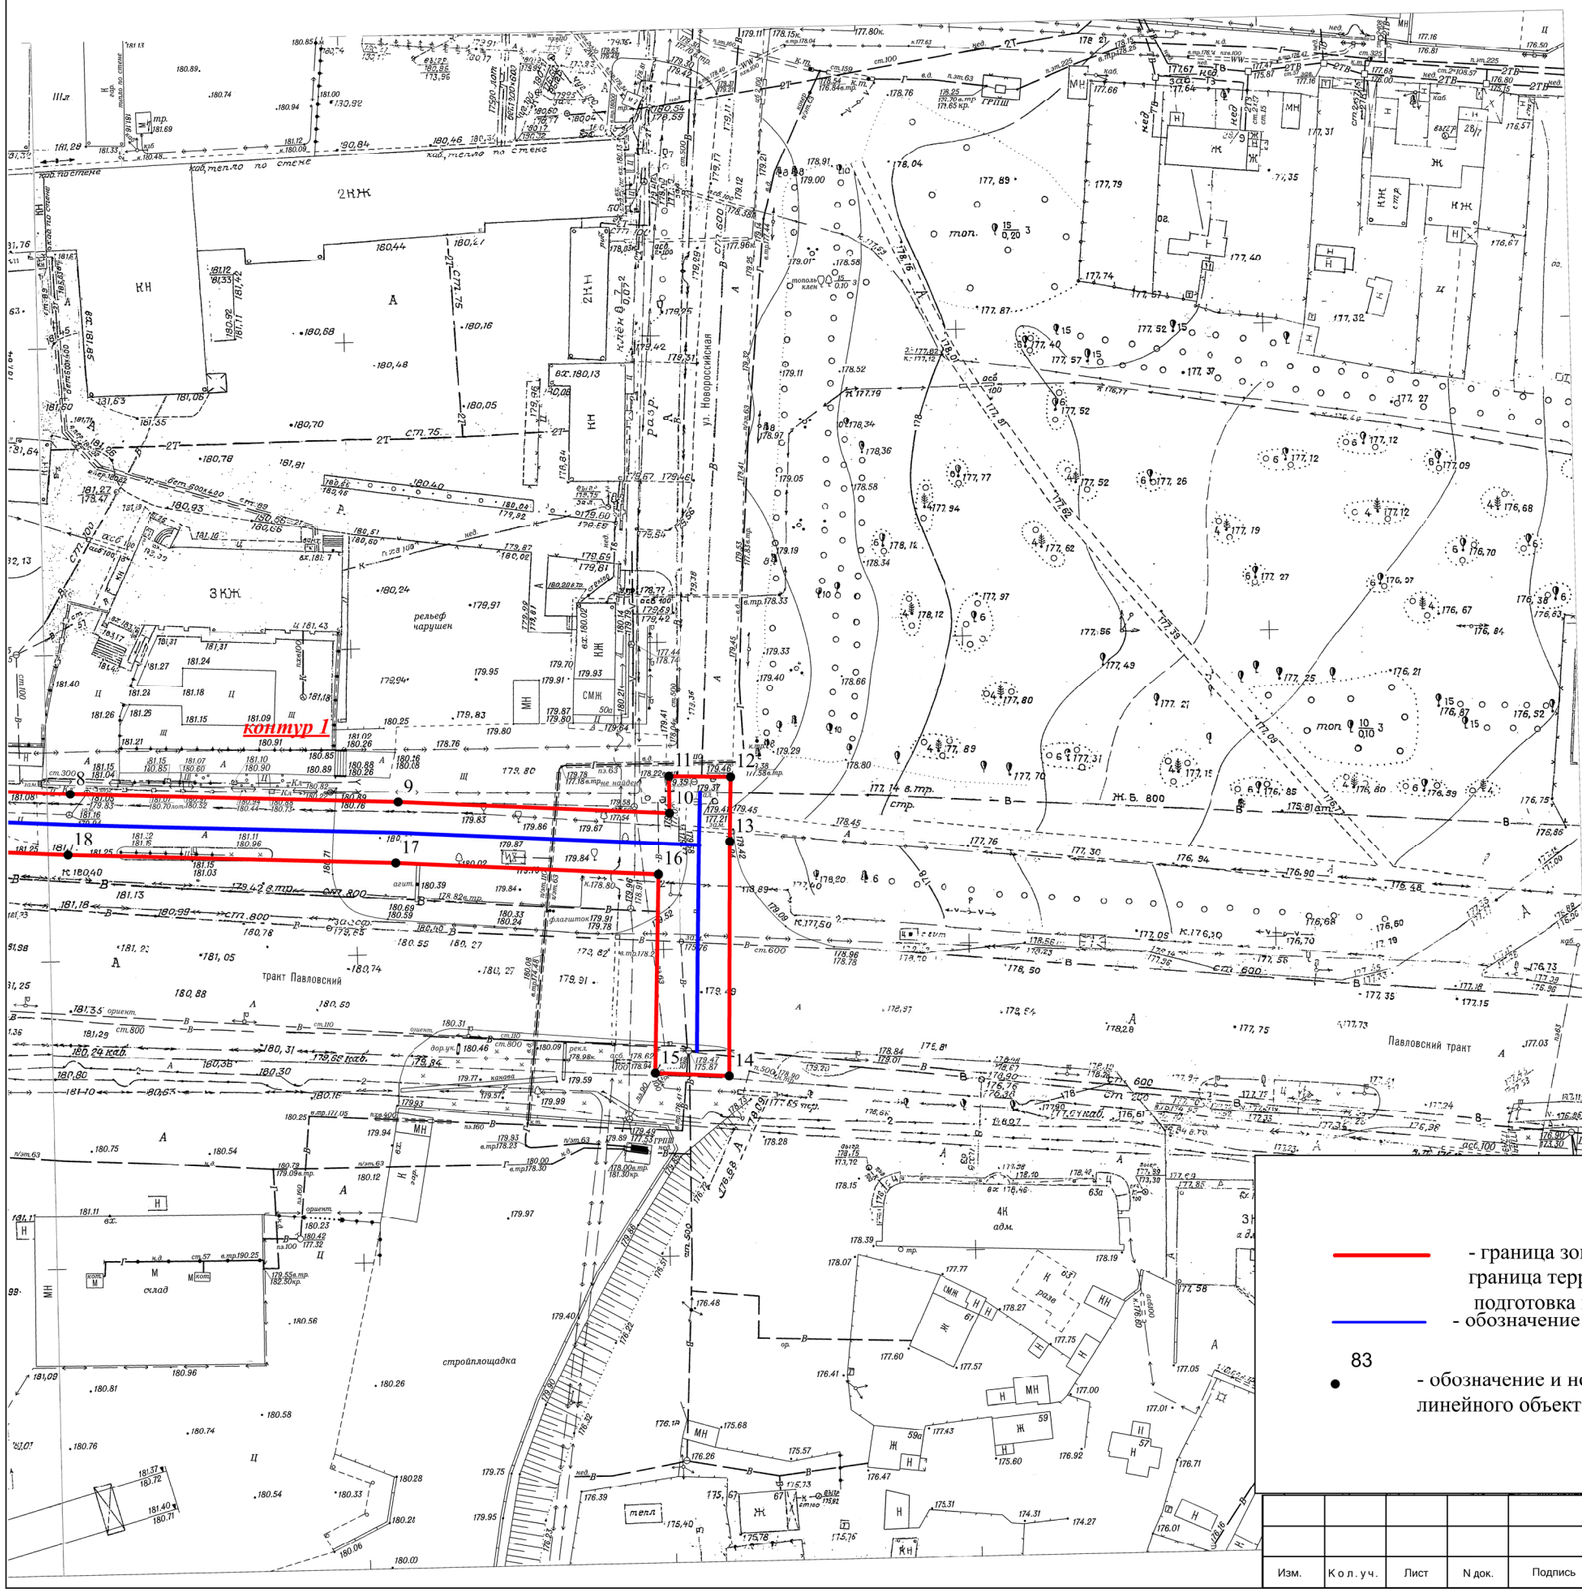

Условные обозначения

- граница зоны планируемого размещения линейного объекта, граница территории, в отношении которой осуществляется подготовка проекта планировки
- обозначение оси планируемого к размещению линейного объекта водоснабжения

83 • - обозначение и номер характерной точки границ зоны планируемого размещения линейного объекта

Масштаб 1:1000

Изм.	К о л. у ч.	Лист	N док.	Подпись	Дата	2260-ППМТ	Лист 2

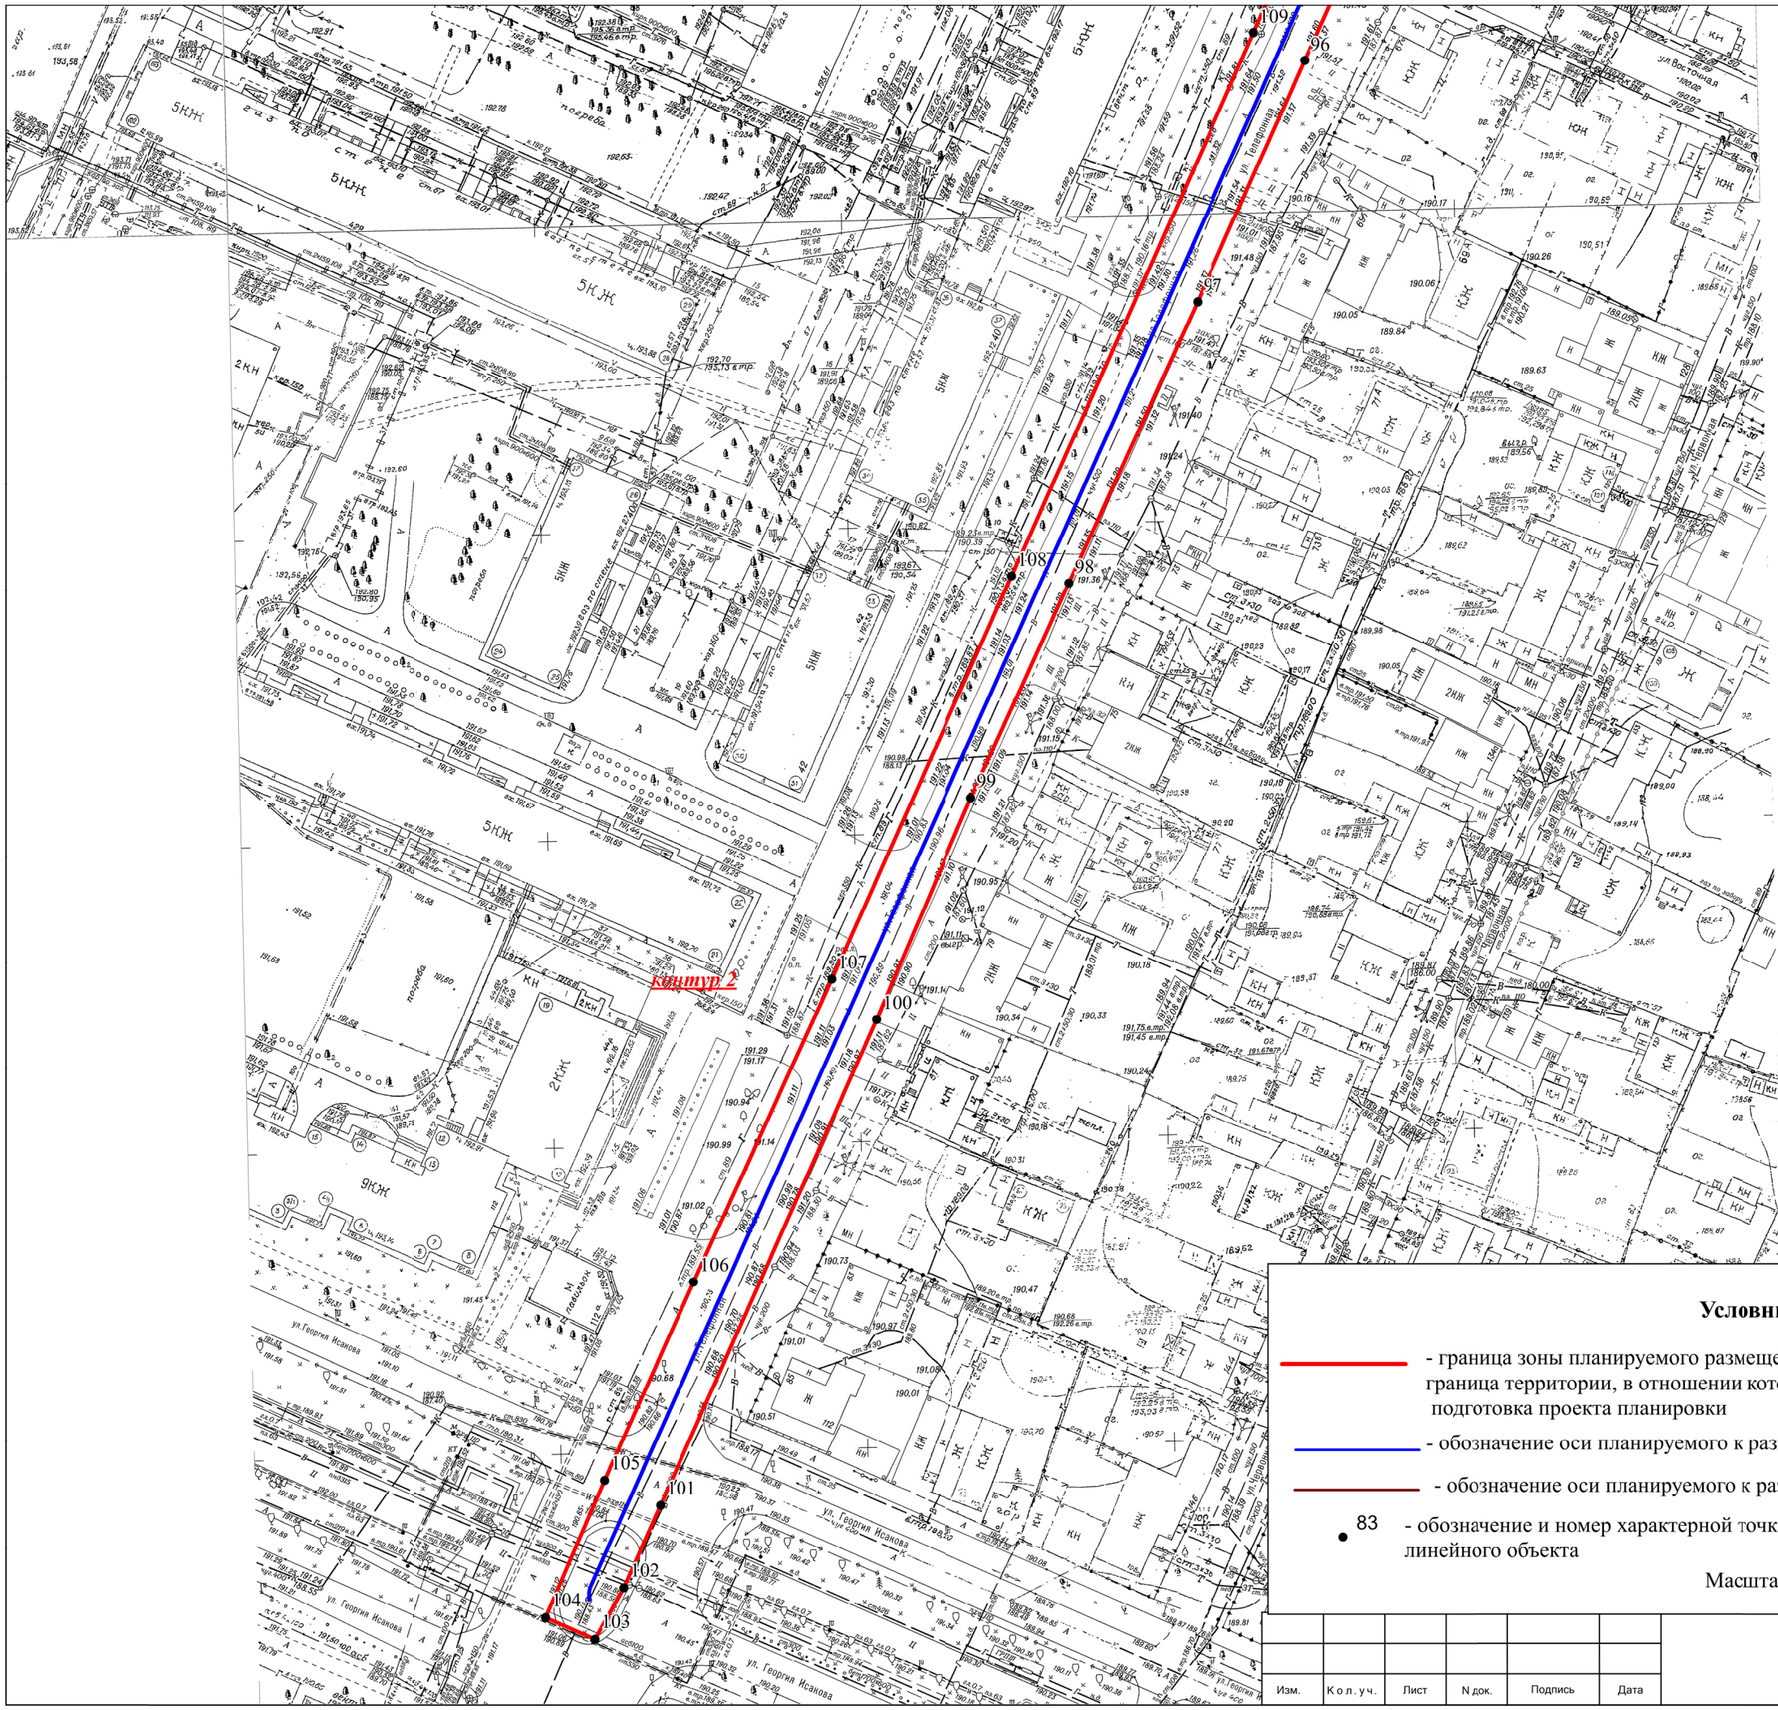

Условные обозначения

- граница зоны планируемого размещения линейного объекта, граница территории, в отношении которой осуществляется подготовка проекта планировки

- обозначение оси планируемого к размещению линейного объекта водоснабжения

- обозначение оси планируемого к размещению линейного объекта водоотведения

83 - обозначение и номер характерной точки границ зоны планируемого размещения линейного объекта

Масштаб 1:1000

Изм.	Кол. уч.	Лист	N док.	Подпись	Дата	2260-ППМТ	Лист 3

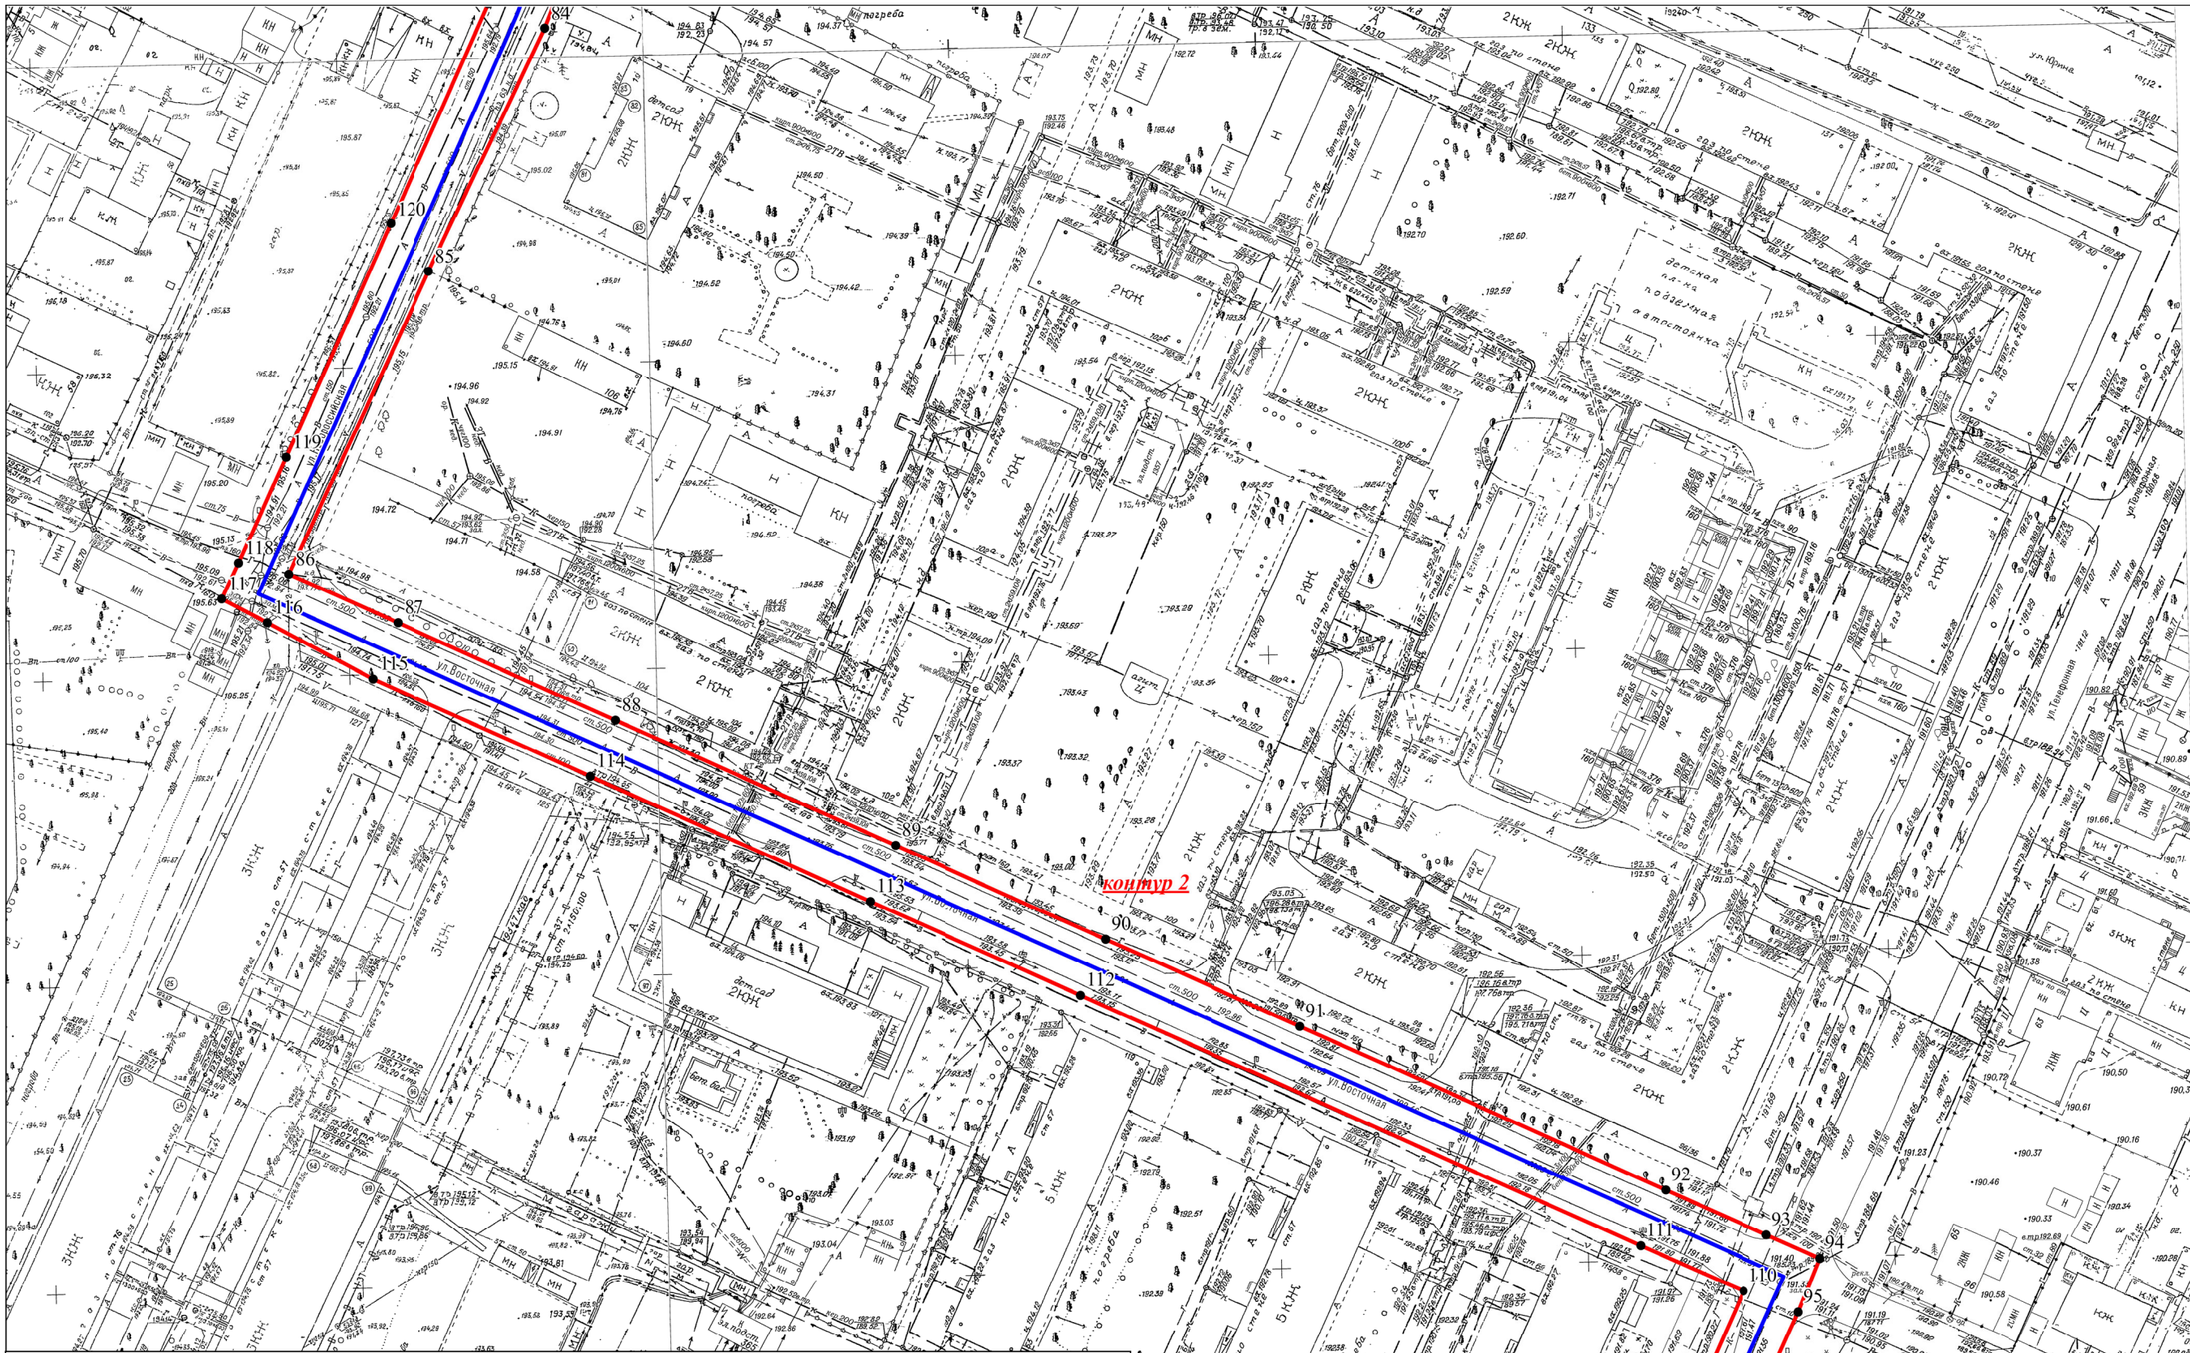

Условные обозначения

- граница зоны планируемого размещения линейного объекта, граница территории, в отношении которой осуществляется подготовка проекта планировки

- обозначение оси планируемого к размещению линейного объекта водоснабжения

- обозначение оси планируемого к размещению линейного объекта водоотведения

83 - обозначение и номер характерной точки границ зоны планируемого размещения линейного объекта

Масштаб 1:1000

Изм.	Кол. уч.	Лист	N док.	Подпись	Дата	2260-ППМТ	Лист 4

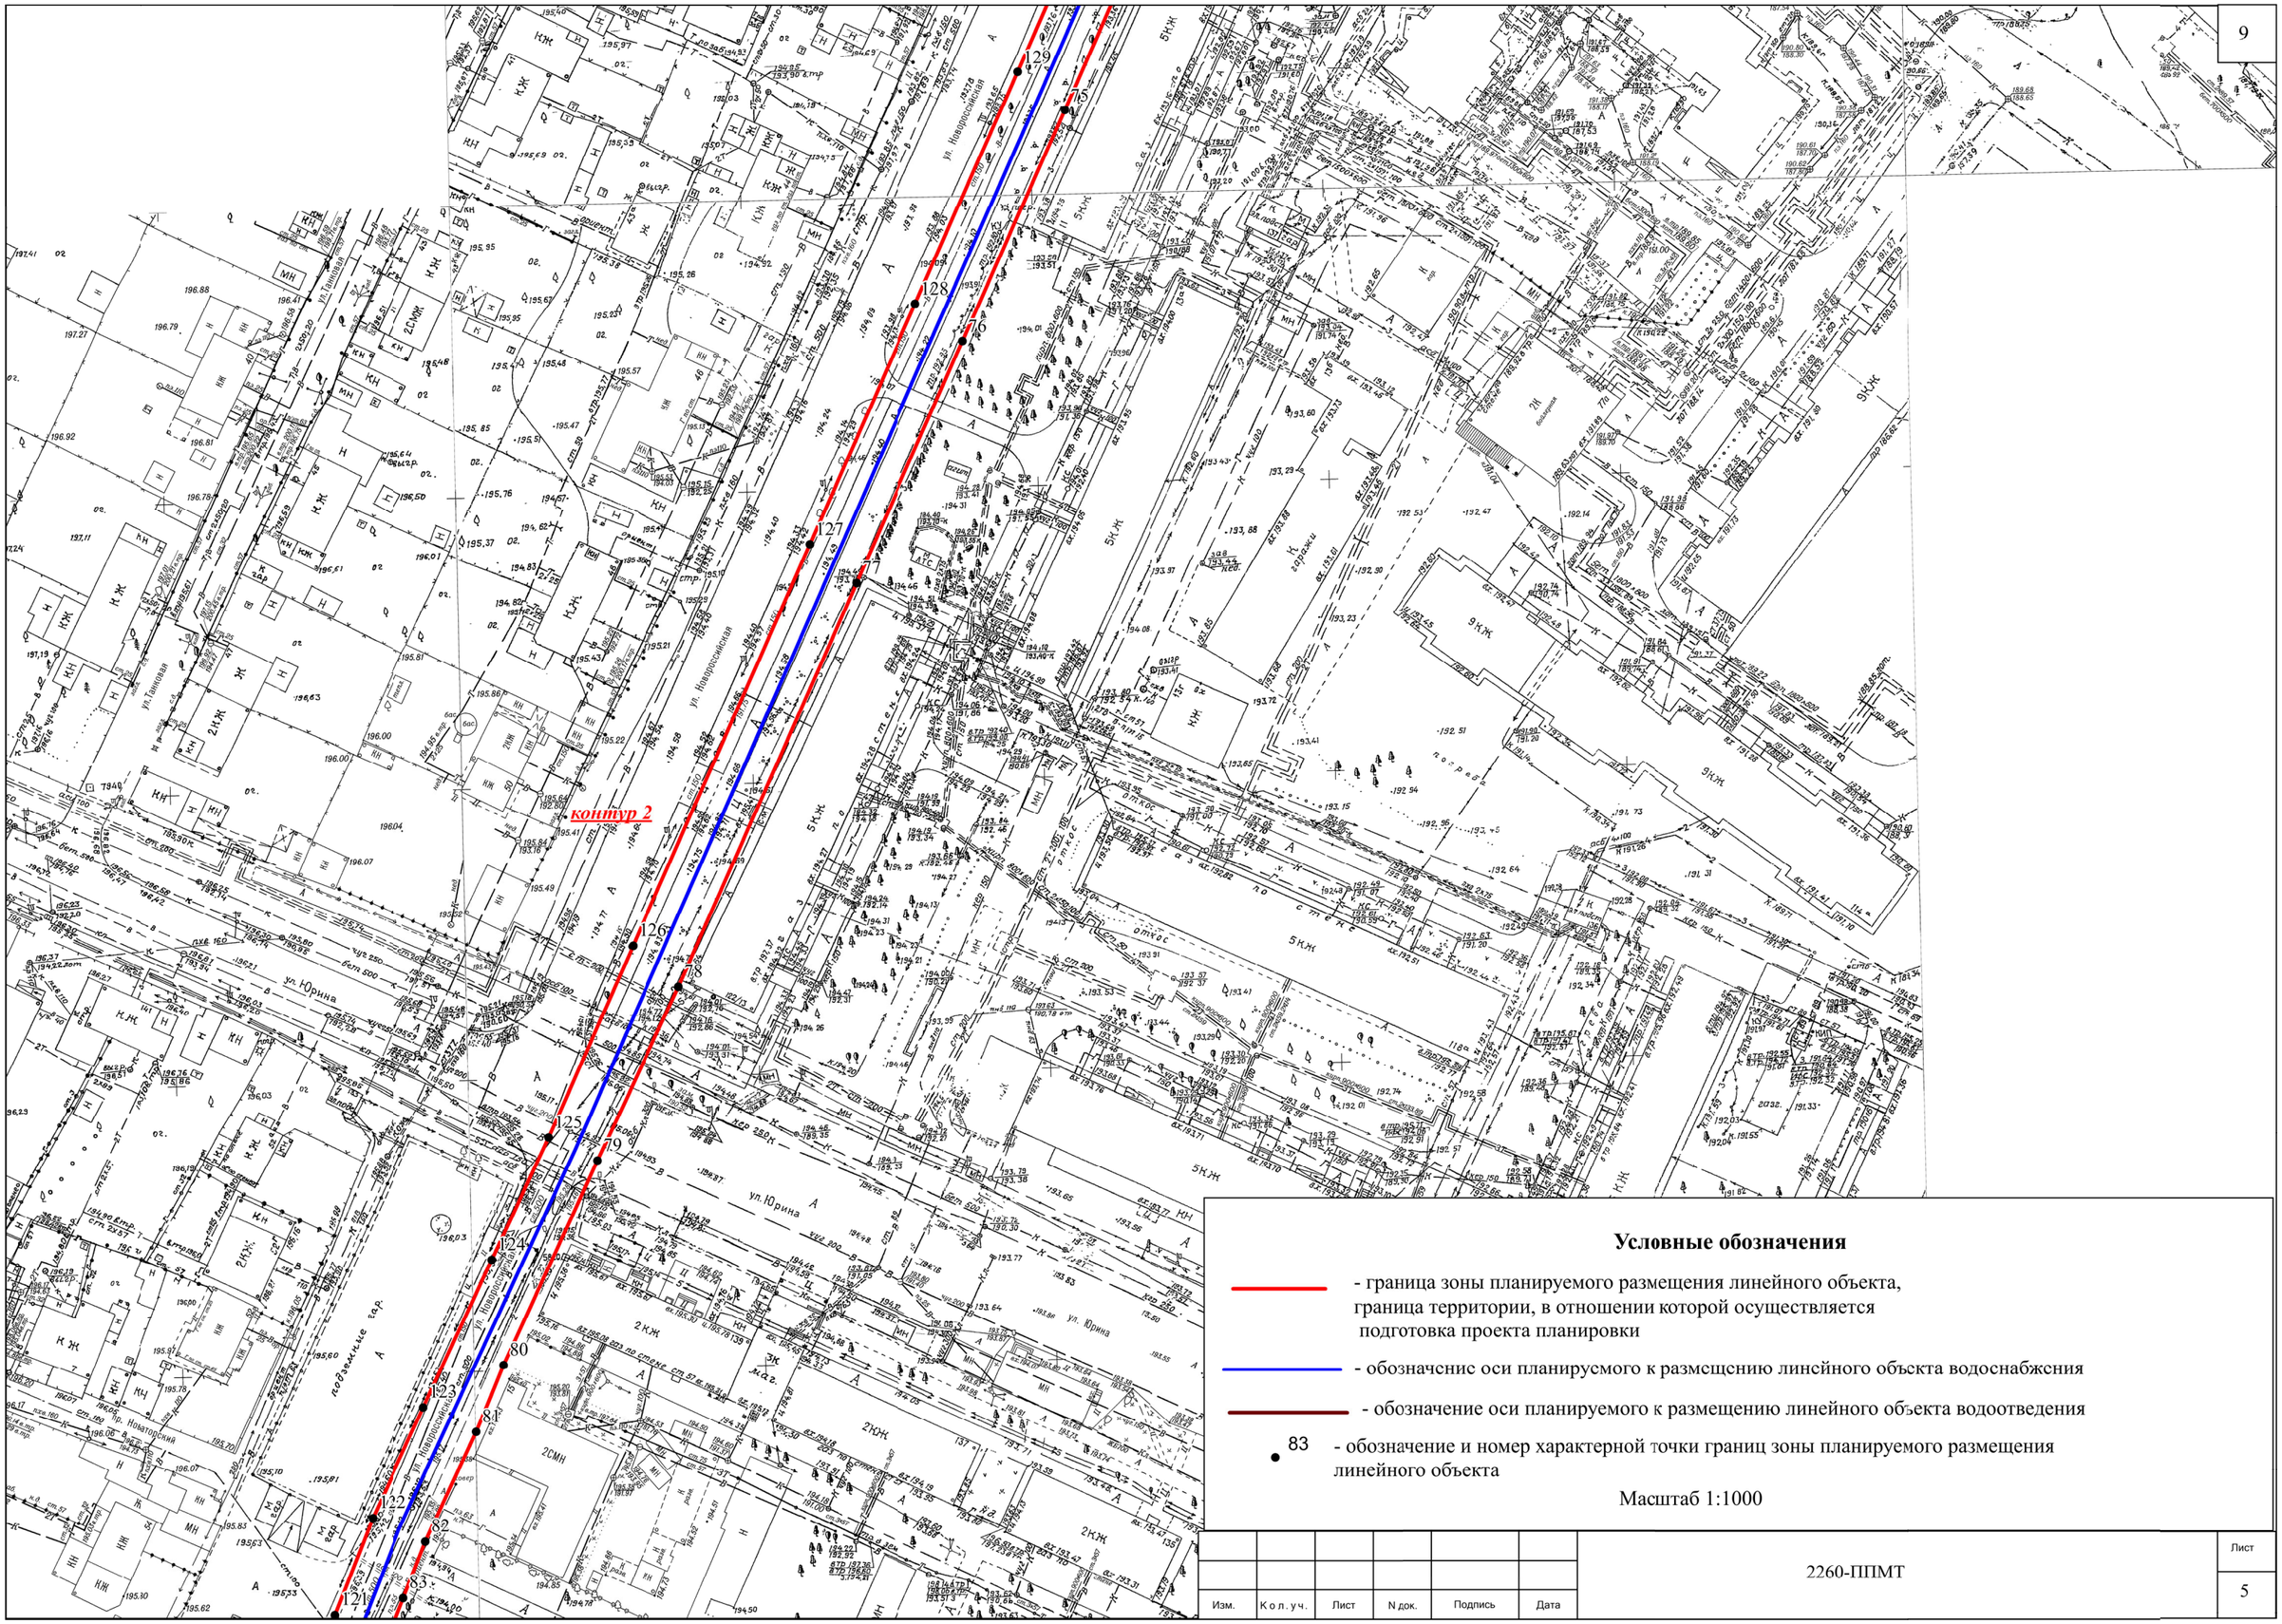

Изм.	Кол. уч.	Лист	N док.	Подпись	Дата	2260-ППМТ	Лист 5

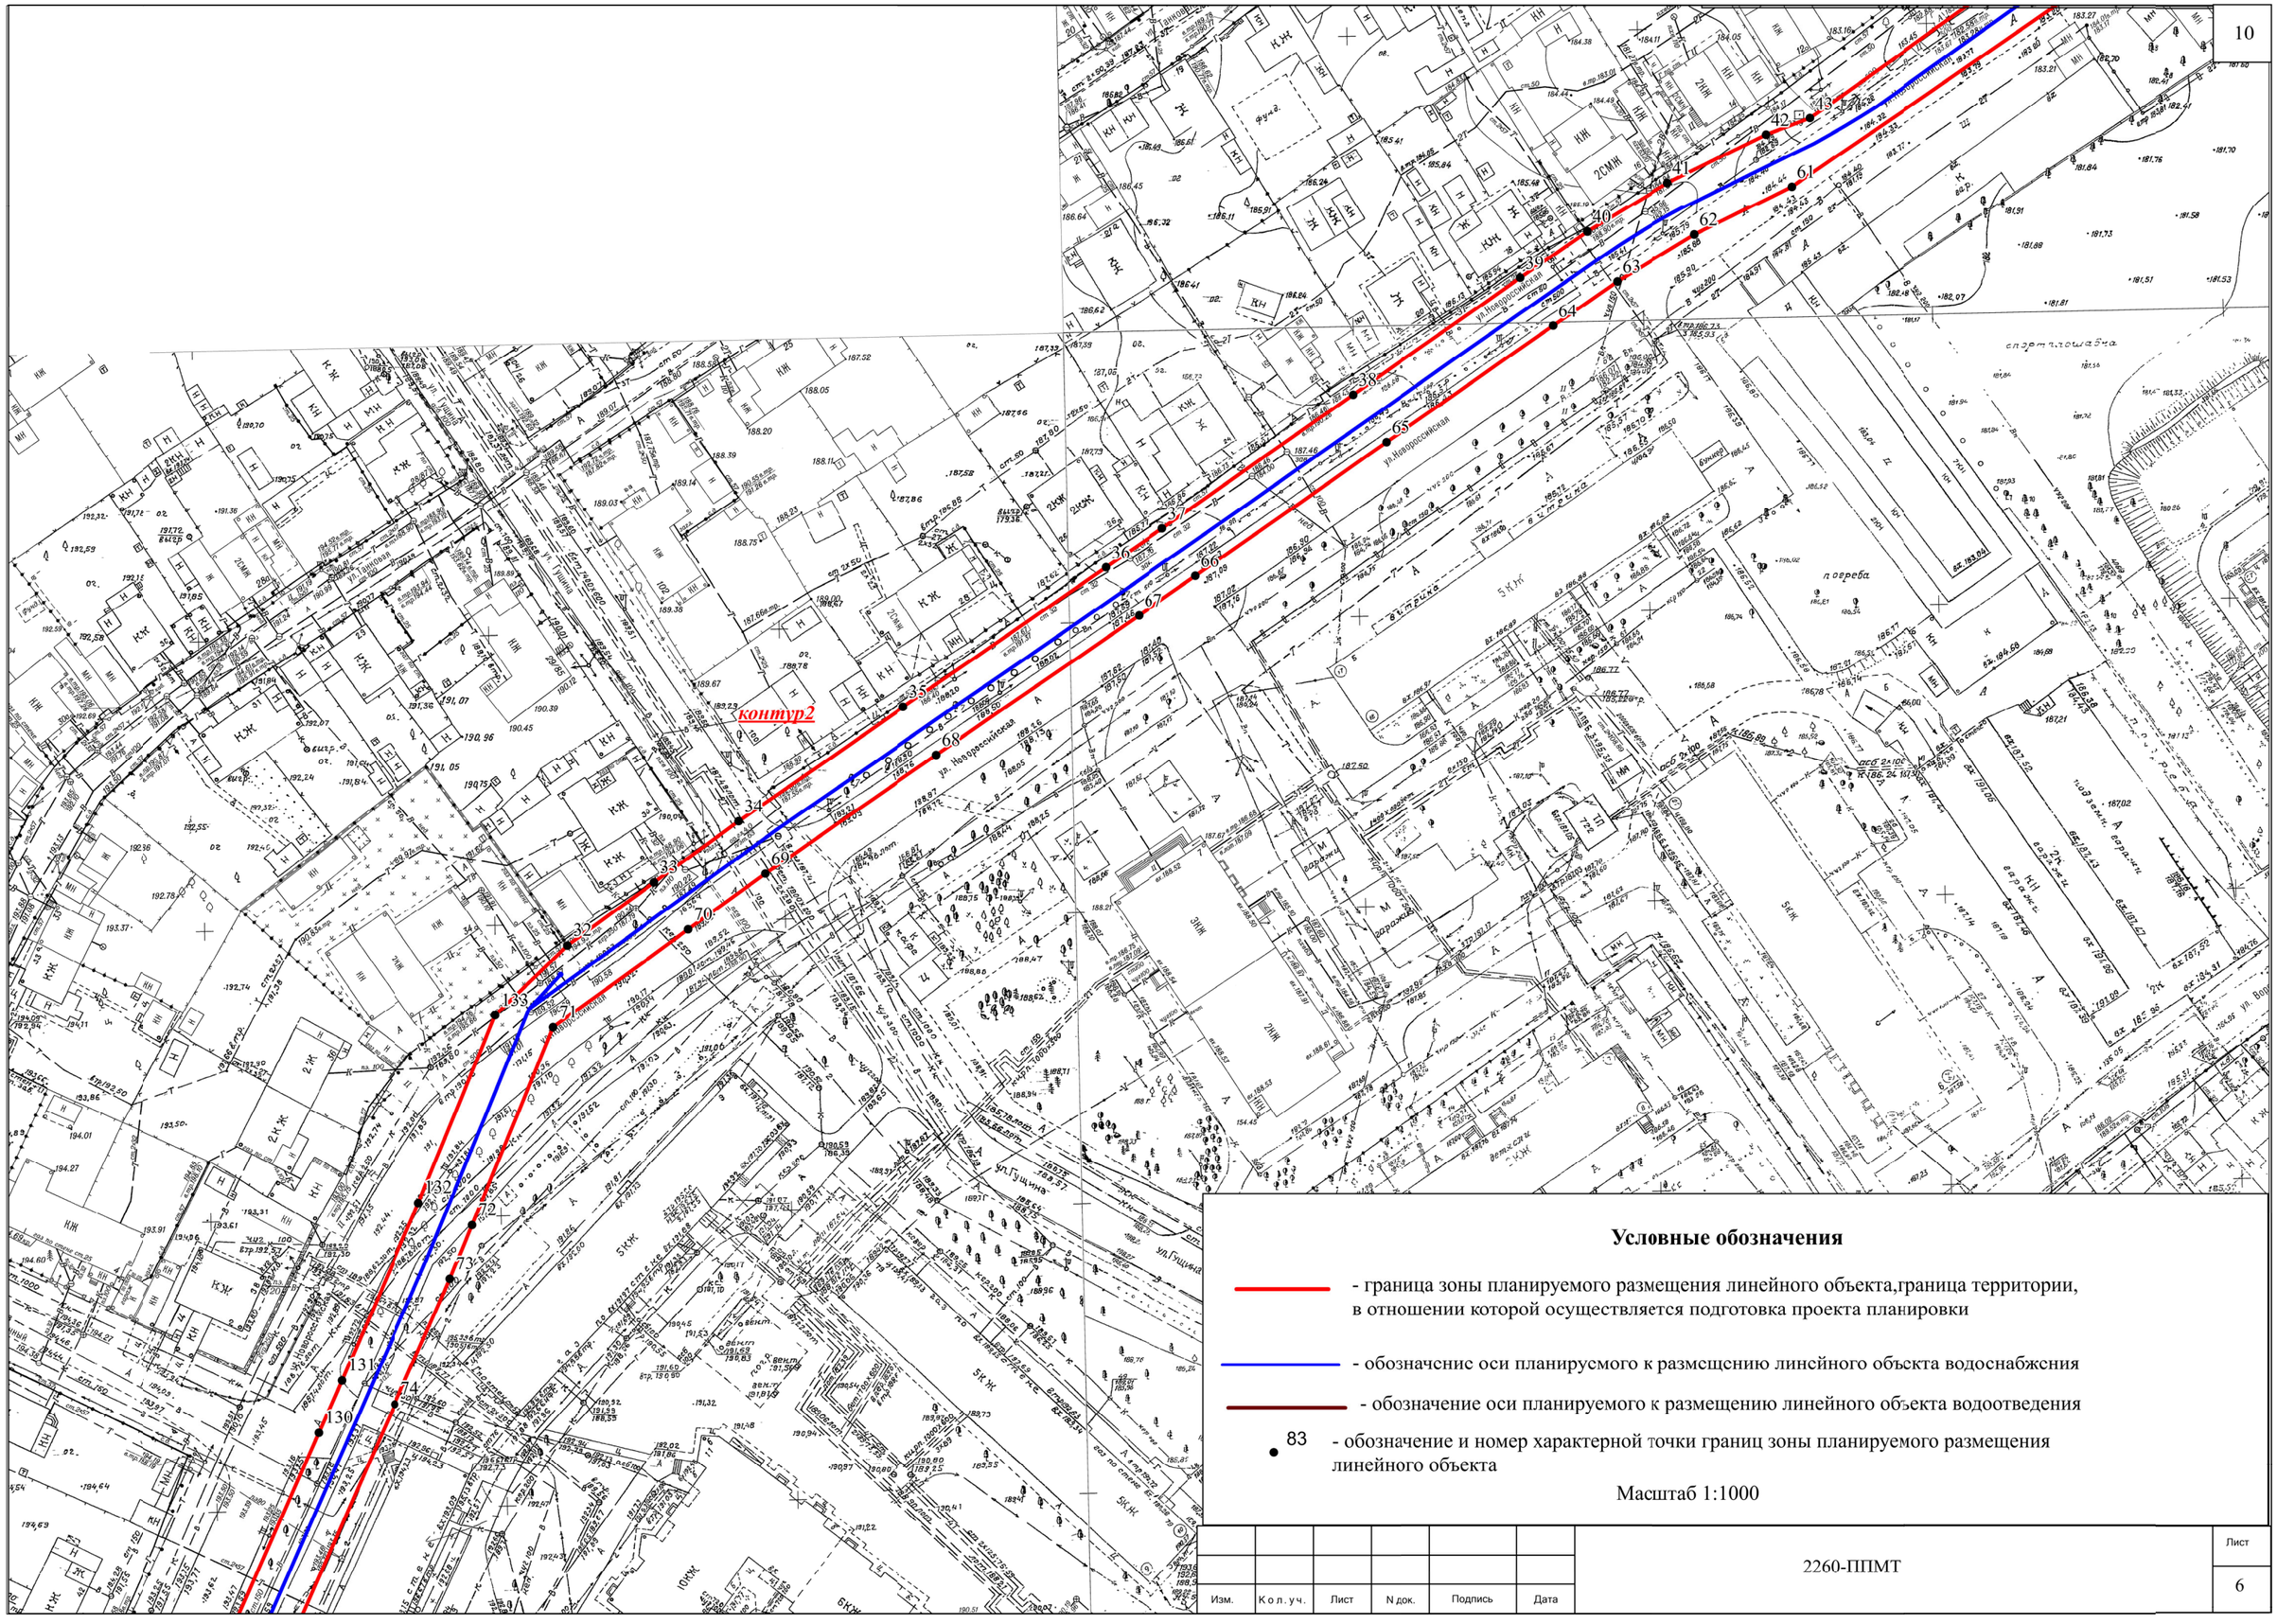

Условные обозначения

- граница зоны планируемого размещения линейного объекта,граница территории, в отношении которой осуществляется подготовка проекта планировки

- обозначение оси планируемого к размещению линейного объекта водоснабжения

- обозначение оси планируемого к размещению линейного объекта водоотведения

83 - обозначение и номер характерной точки границ зоны планируемого размещения линейного объекта

Масштаб 1:1000

						2260-ППМТ
Изм.	Кол. уч.	Лист	N док.	Подпись	Дата	

Лист 6

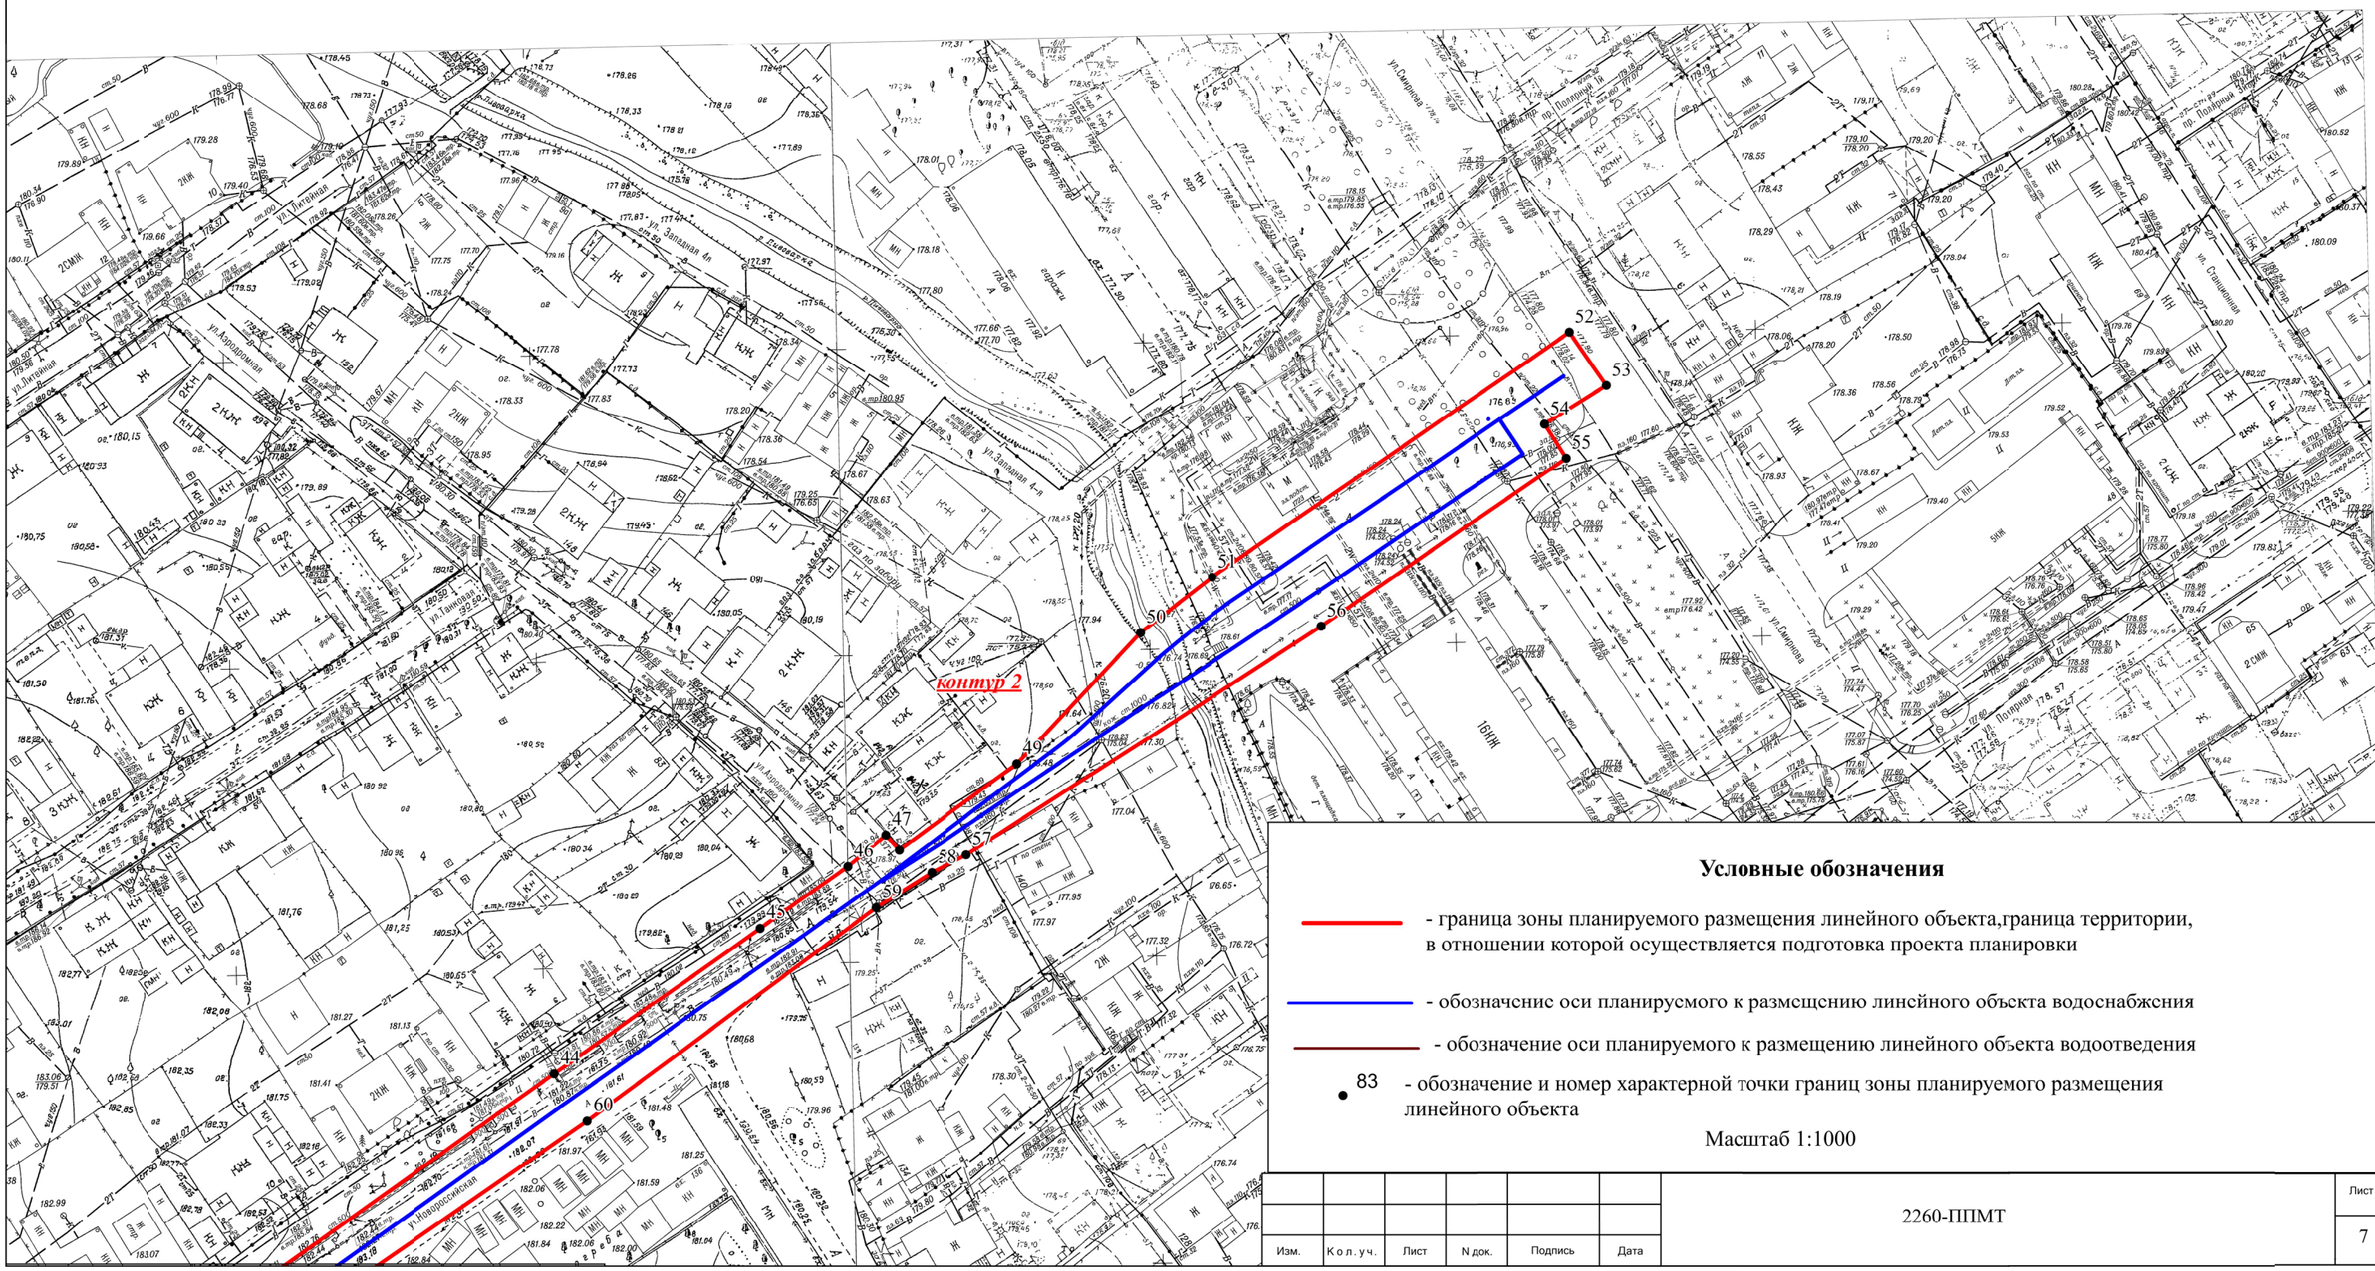

Условные обозначения

- граница зоны планируемого размещения линейного объекта,граница территории, в отношении которой осуществляется подготовка проекта планировки

- обозначсние оси планирусмого к размсщснию линсйного объскта водоснабжсния

- обозначение оси планируемого к размещению линейного объекта водоотведения

83 - обозначение и номер характерной точки границ зоны планируемого размещения линейного объекта

Масштаб 1:1000

						2260-ППМТ	Лист
Изм.	К о л. у ч.	Лист	N док.	Подпись	Дата		7

контур-3

Условные обозначения

- граница зоны планируемого размещения линейного объекта,граница территории, в отношении которой осуществляется подготовка проекта планировки

- обозначснис оси планирусмого к размсщснию линсйного объскта водоснабжсния

- обозначение оси планируемого к размещению линейного объекта водоотведения

83 - обозначение и номер характерной точки границ зоны планируемого размещения линейного объекта

Масштаб 1:1000

						2260-ППМТ	Лист
Изм.	Кол. уч.	Лист	N док.	Подпись	Дата		8

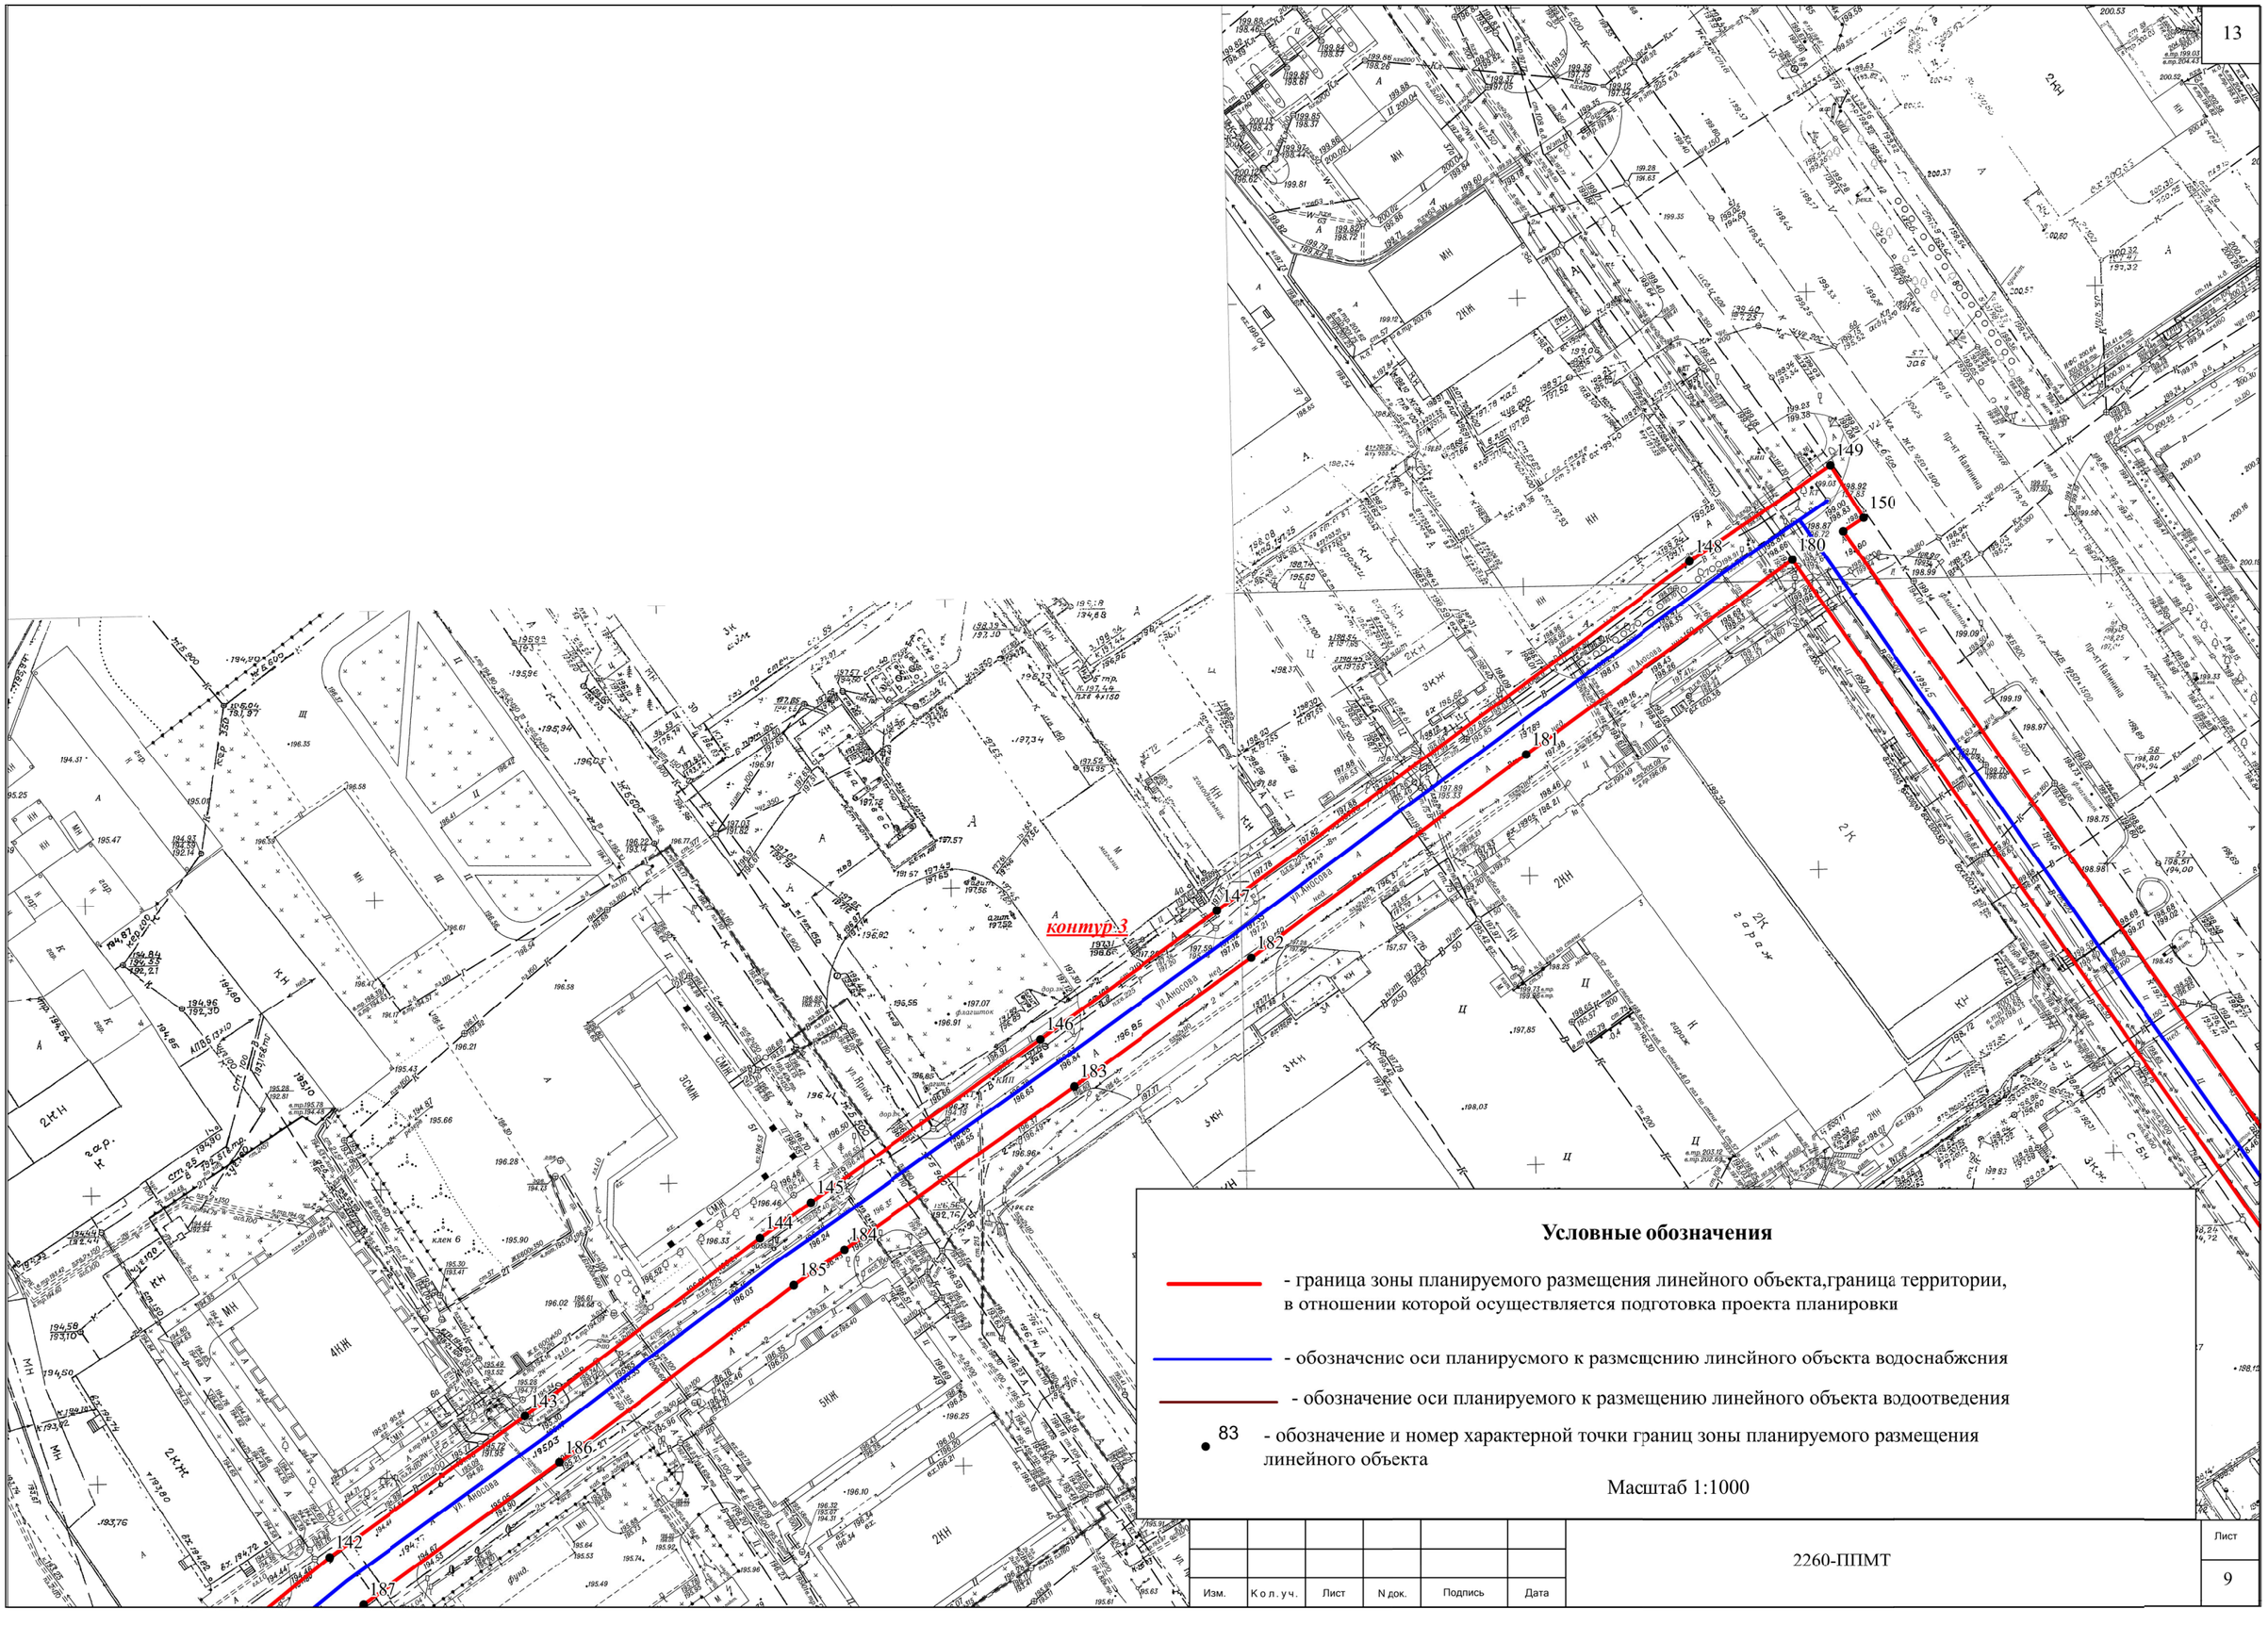

Условные обозначения

- граница зоны планируемого размещения линейного объекта,граница территории, в отношении которой осуществляется подготовка проекта планировки

- обозначснис оси планирусмого к размсщснию линсйного объскта водоснабжсния

- обозначение оси планируемого к размещению линейного объекта водоотведения

83 - обозначение и номер характерной точки границ зоны планируемого размещения линейного объекта

Масштаб 1:1000

Изм.	К о л. у ч.	Лист	N док.	Подпись	Дата	2260-ППМТ	Лист 9

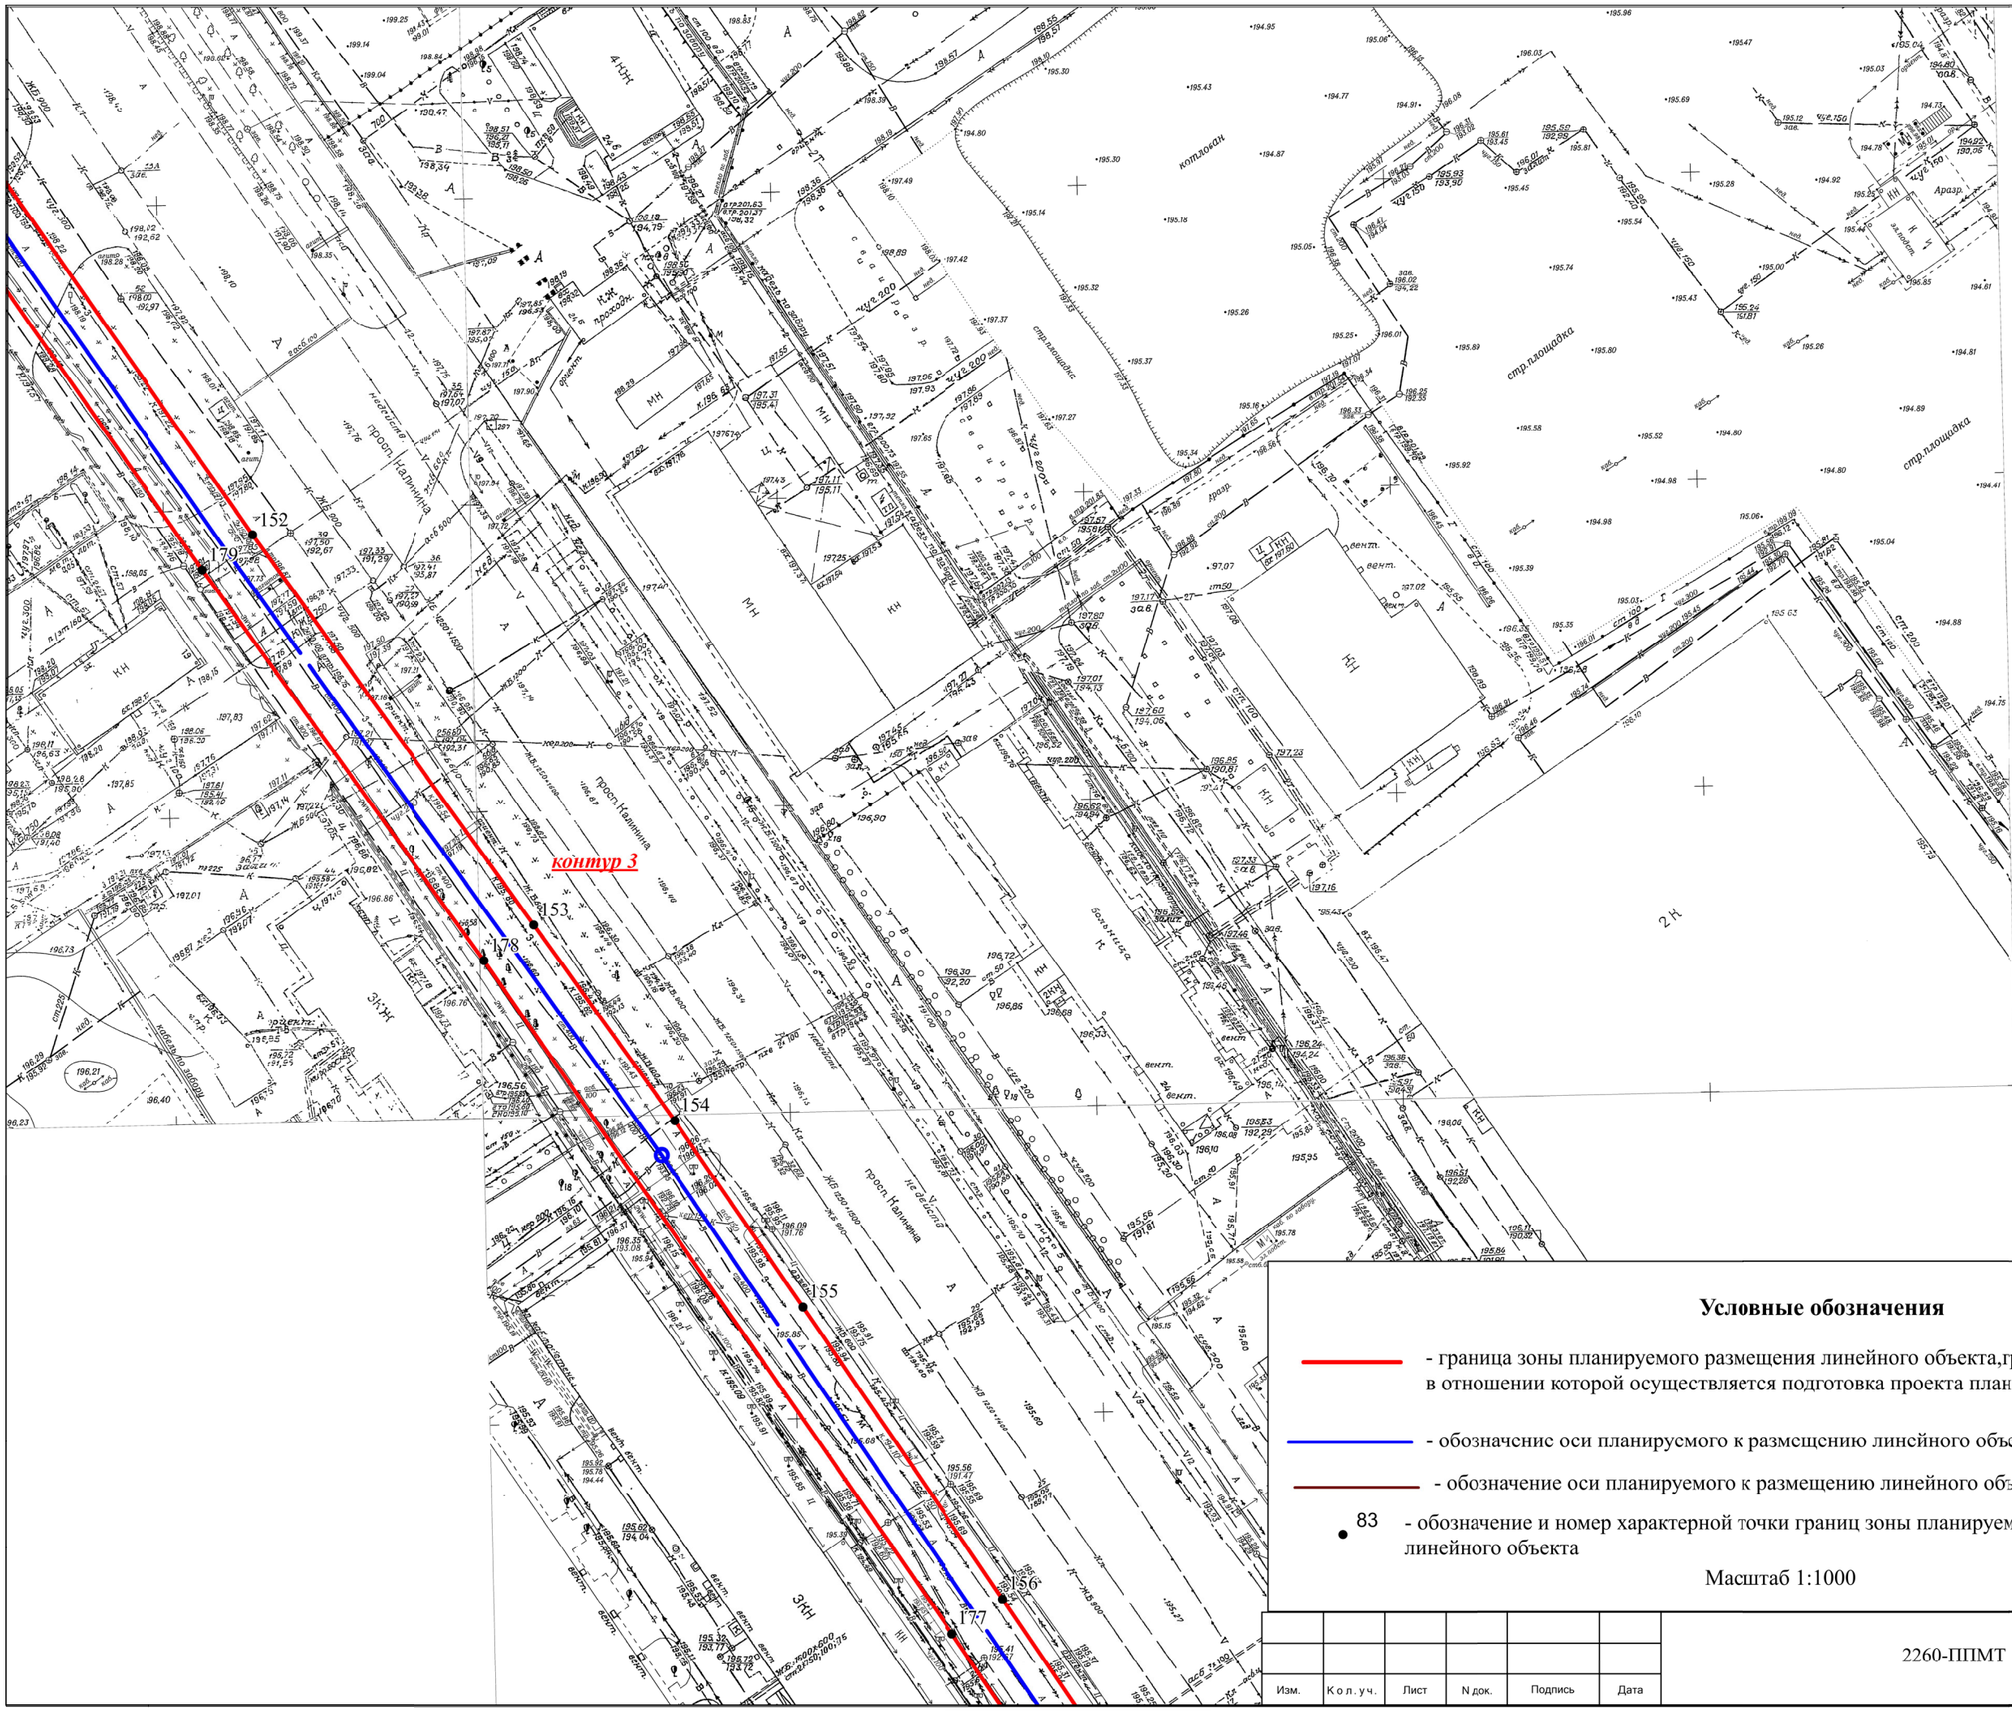

Условные обозначения

- граница зоны планируемого размещения линейного объекта,граница территории, в отношении которой осуществляется подготовка проекта планировки
- обозначсние оси планирусмого к размсщснию линсйного объскта водоснабжсния
- обозначение оси планируемого к размещению линейного объекта водоотведения
- 83 - обозначение и номер характерной точки границ зоны планируемого размещения линейного объекта

Масштаб 1:1000

						2260-ППМТ	Лист 10
Изм.	К о л. у ч.	Лист	N док.	Подпись	Дата		

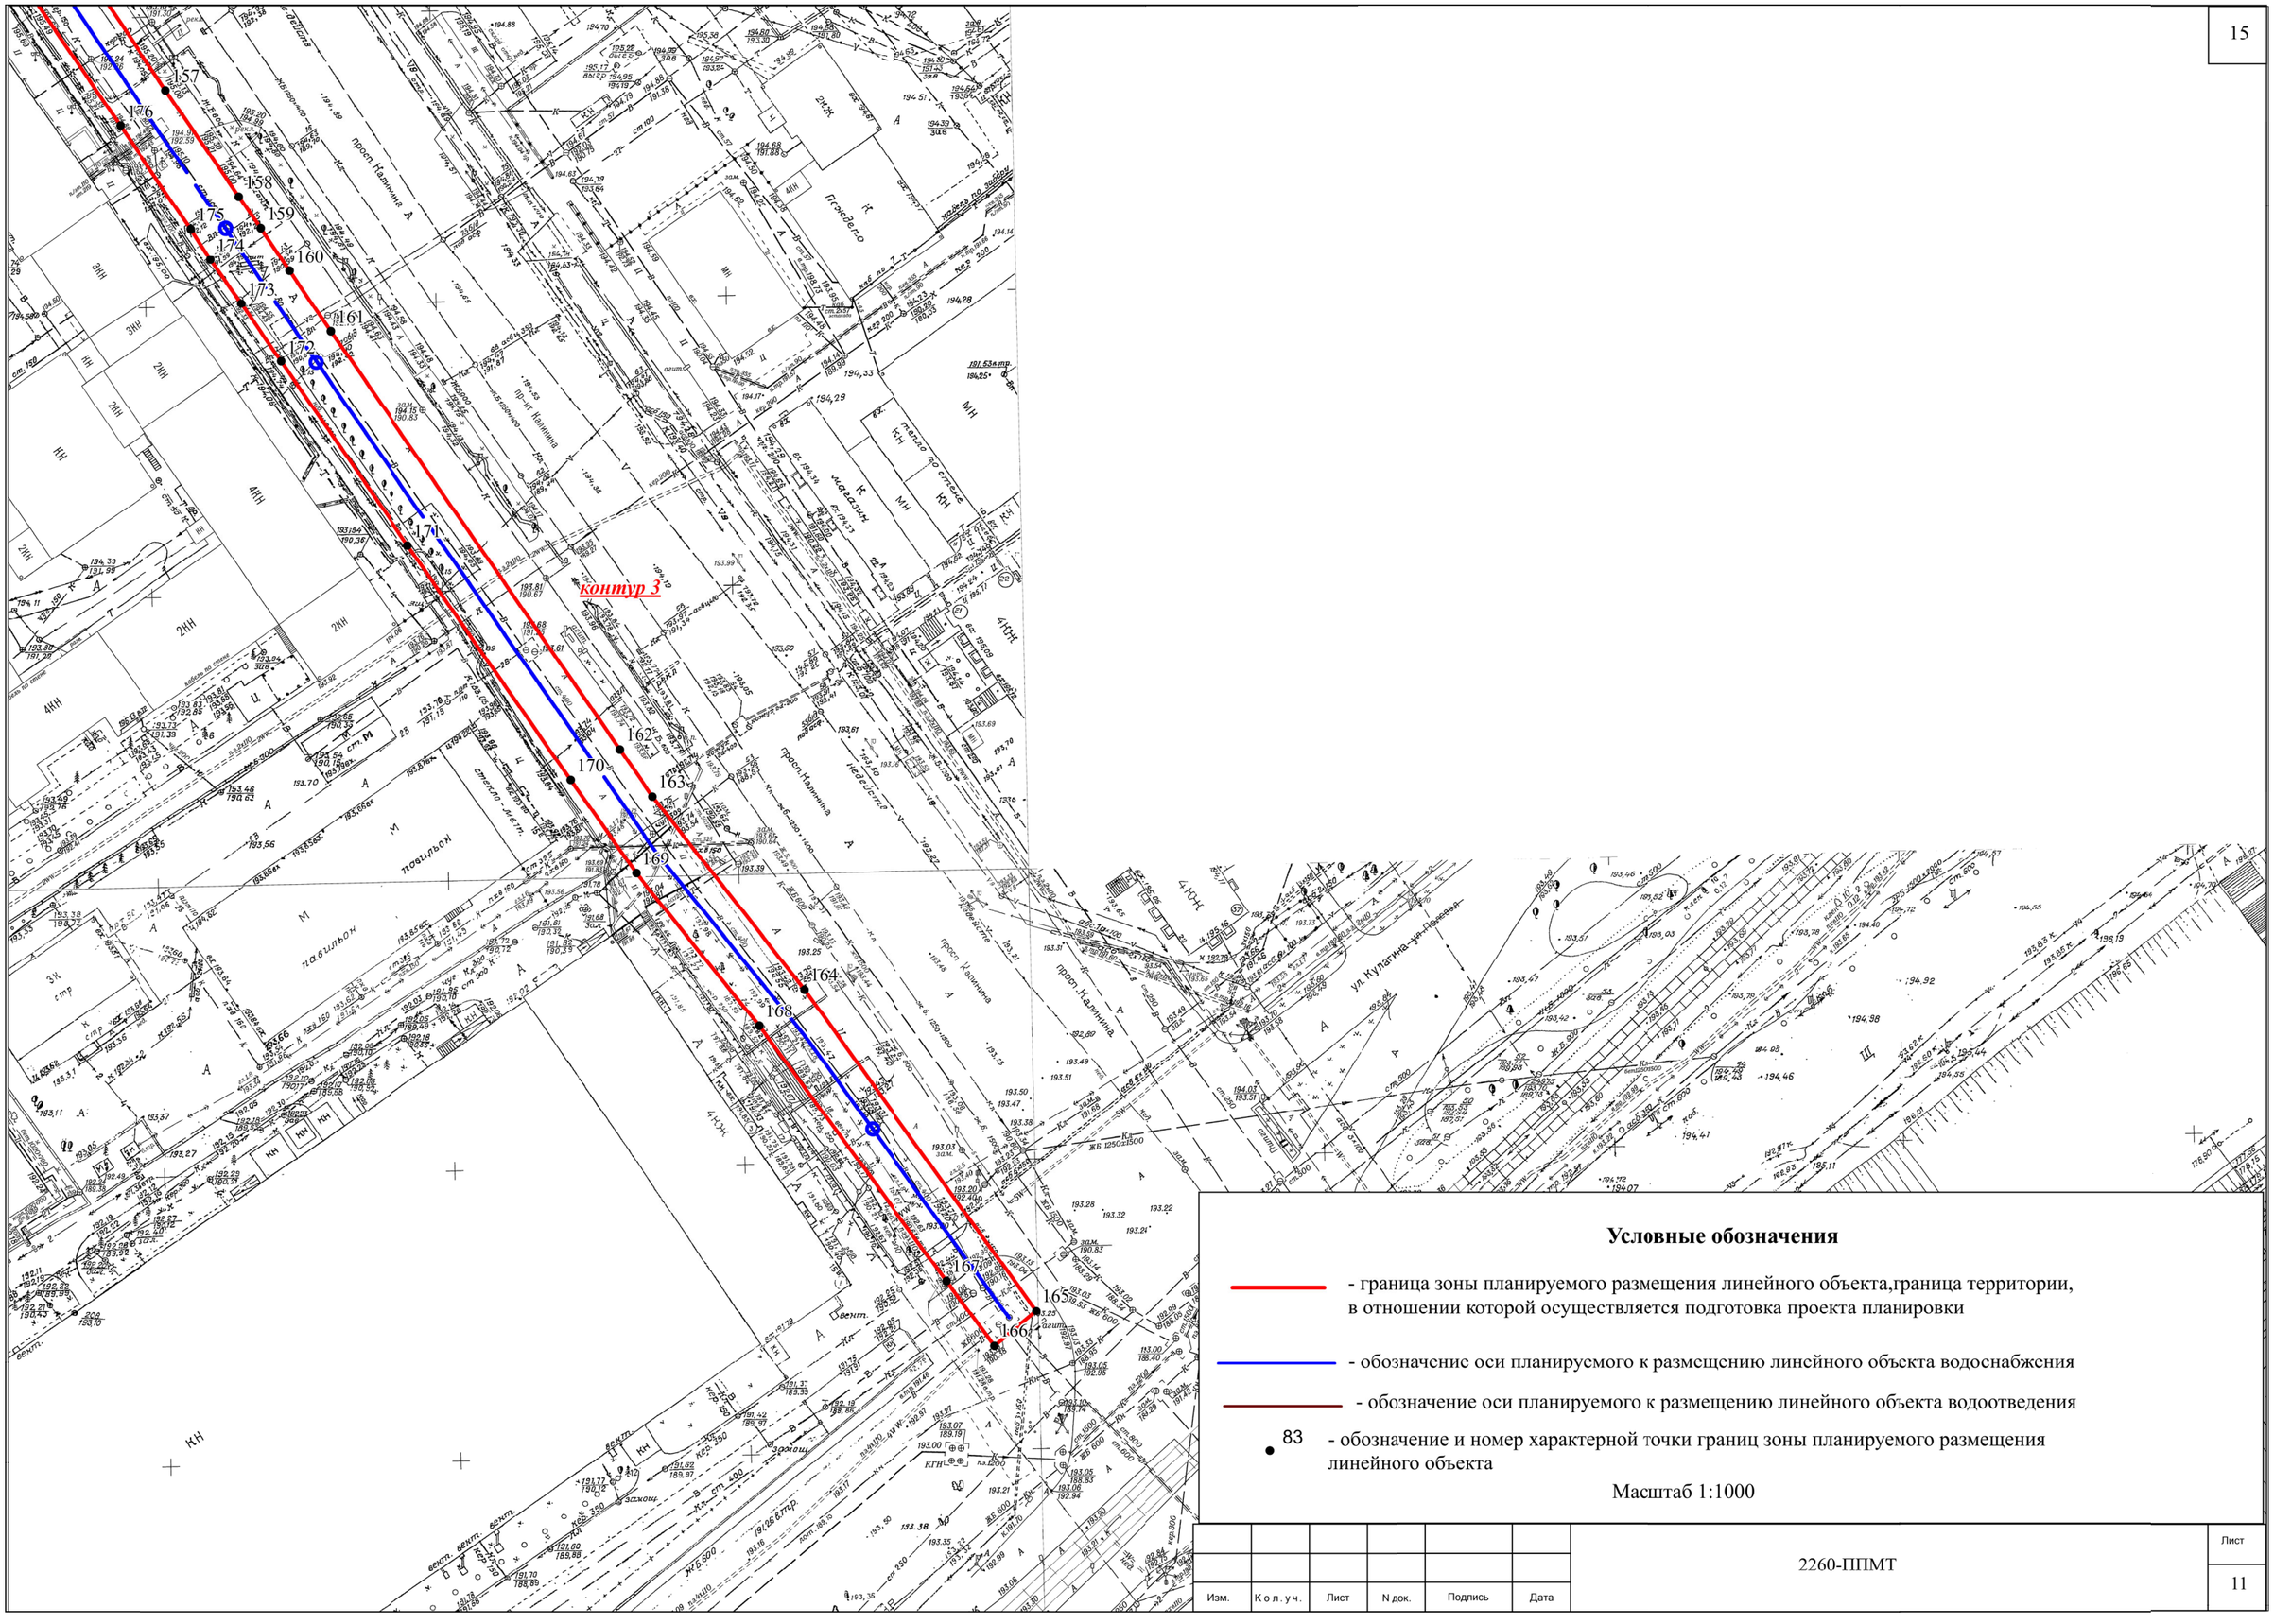

Условные обозначения

- граница зоны планируемого размещения линейного объекта,граница территории, в отношении которой осуществляется подготовка проекта планировки

- обозначснис оси планирусмого к размсщснию линсйного объскта водоснабжсния

- обозначение оси планируемого к размещению линейного объекта водоотведения

83 - обозначение и номер характерной точки границ зоны планируемого размещения линейного объекта

Масштаб 1:1000

						2260-ППМТ	Лист
Изм.	К о л. у ч.	Лист	N док.	Подпись	Дата		11

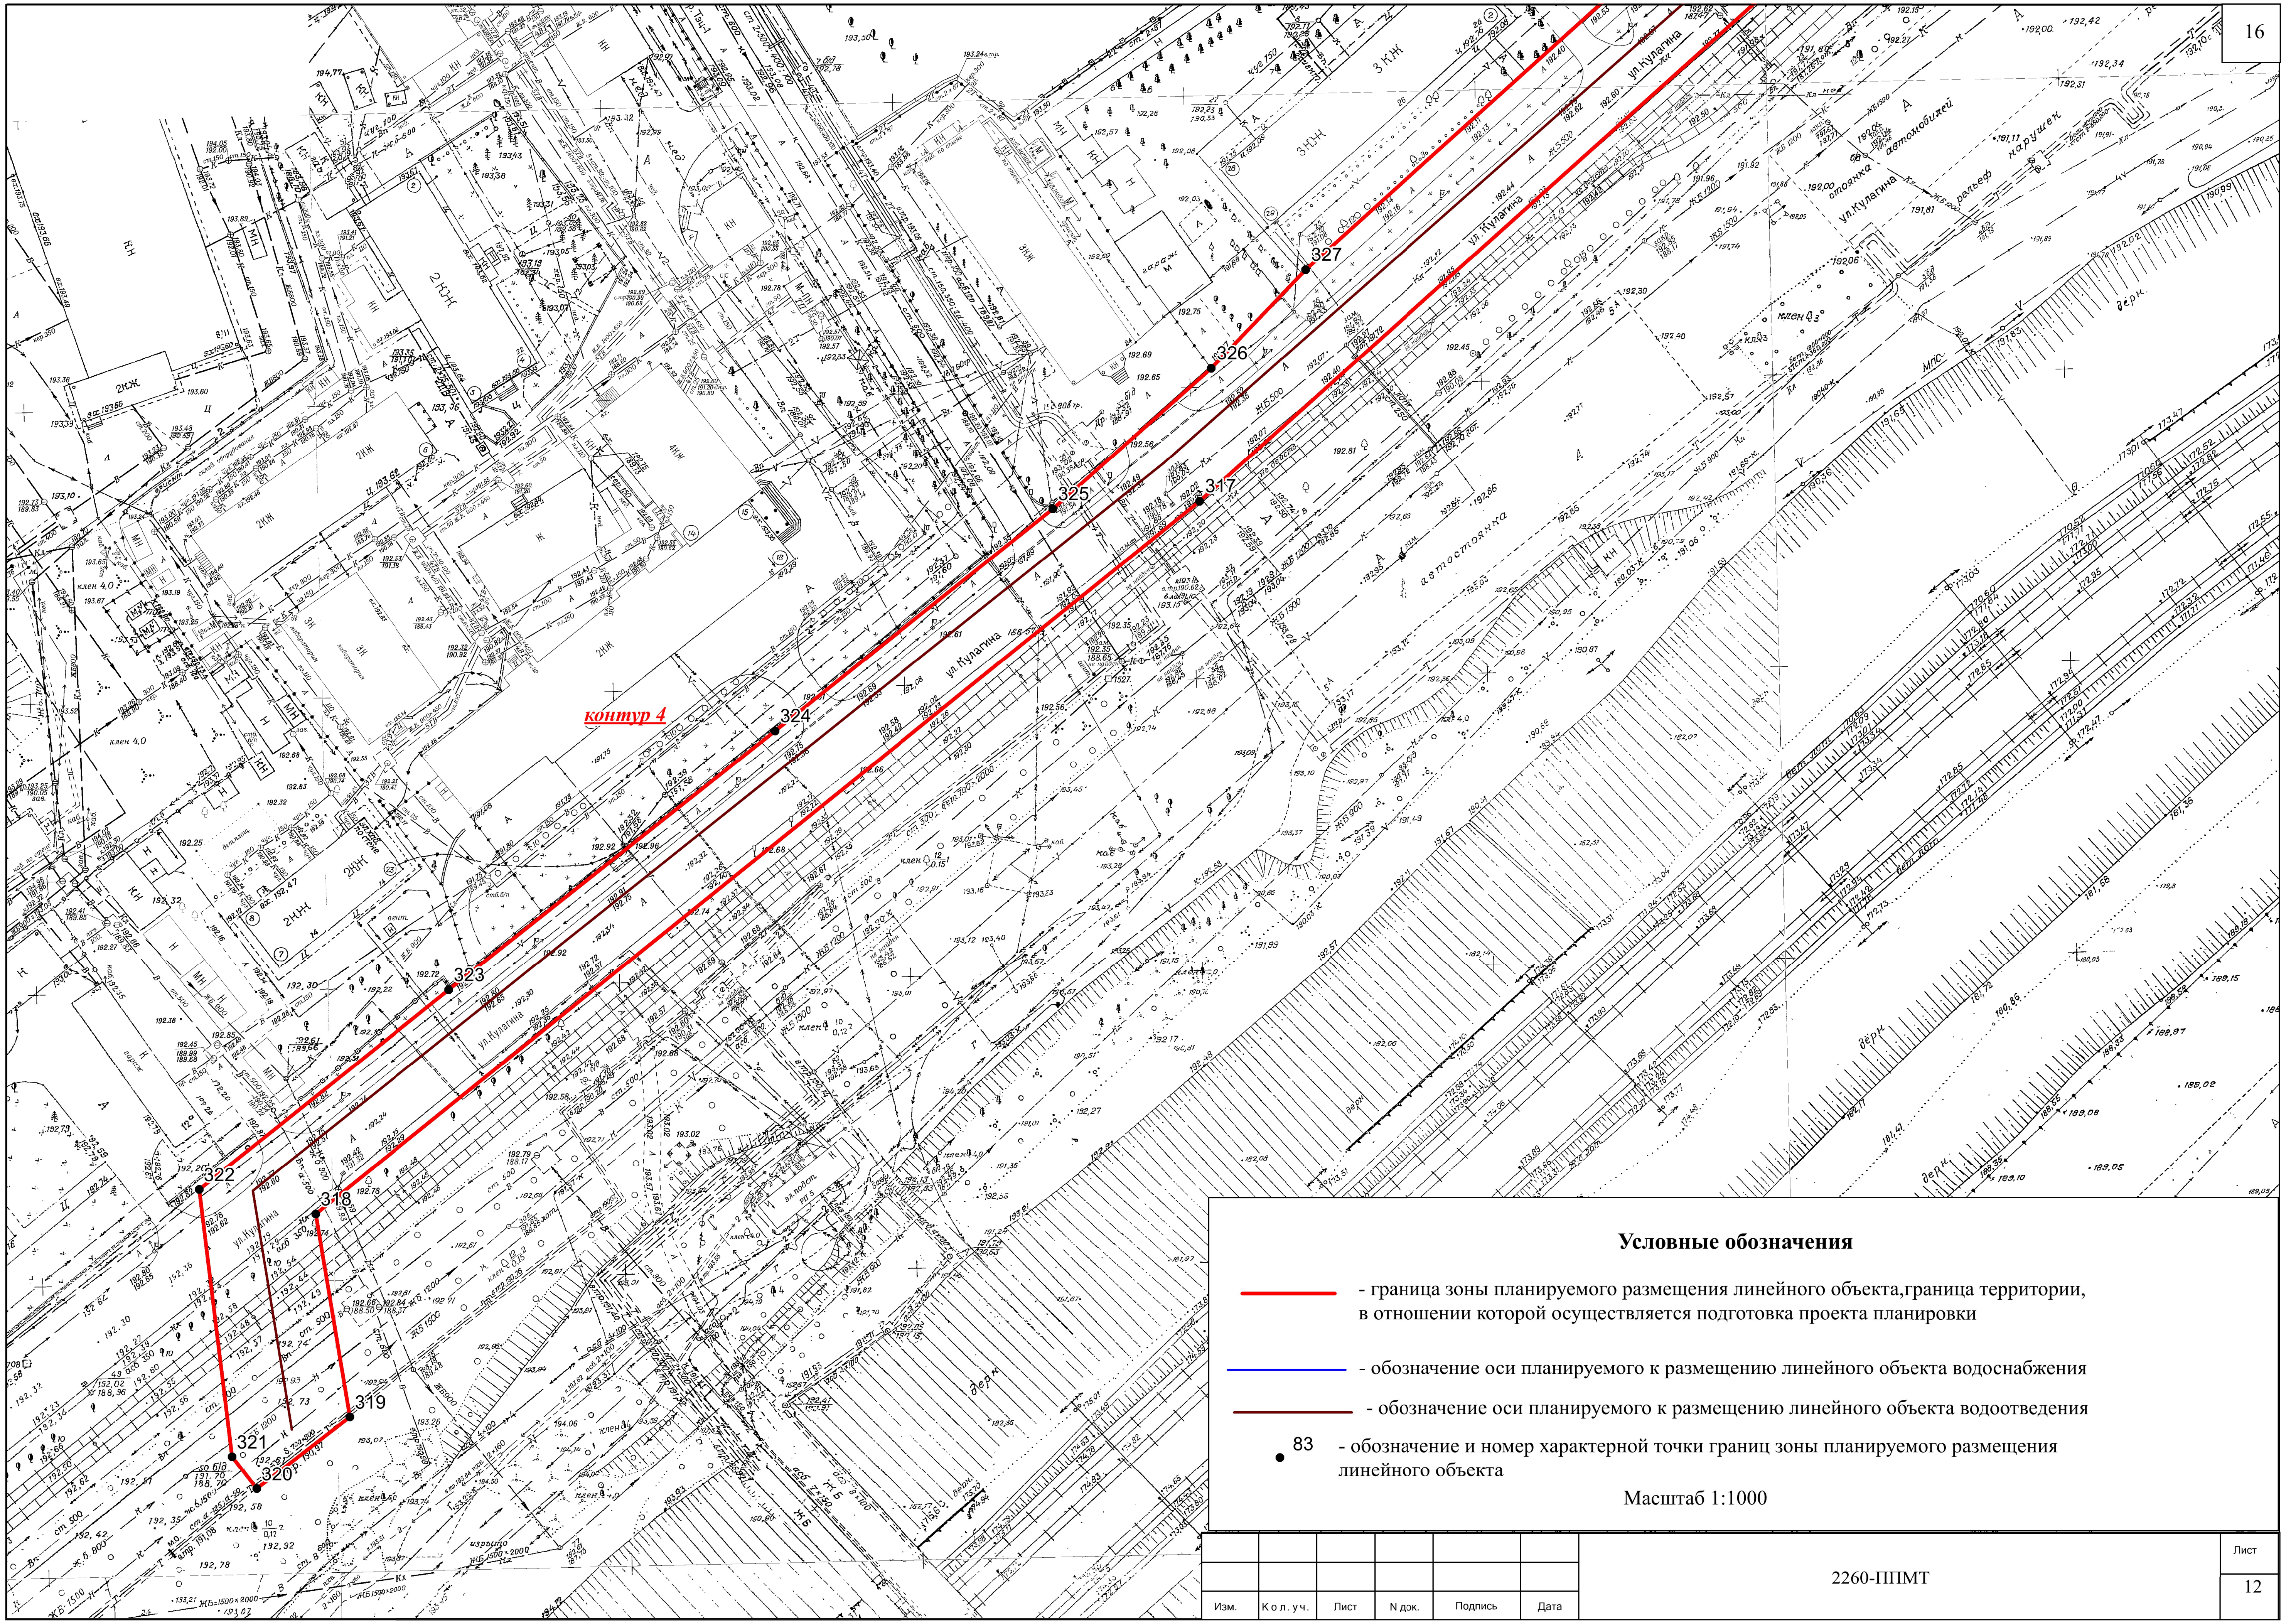

Условные обозначения

- граница зоны планируемого размещения линейного объекта,граница территории, в отношении которой осуществляется подготовка проекта планировки

- обозначение оси планируемого к размещению линейного объекта водоснабжения

- обозначение оси планируемого к размещению линейного объекта водоотведения

83 - обозначение и номер характерной точки границ зоны планируемого размещения линейного объекта

Масштаб 1:1000

Изм.	Кол.уч.	Лист	N док.	Подпись	Дата	2260-ППМТ	Лист 12

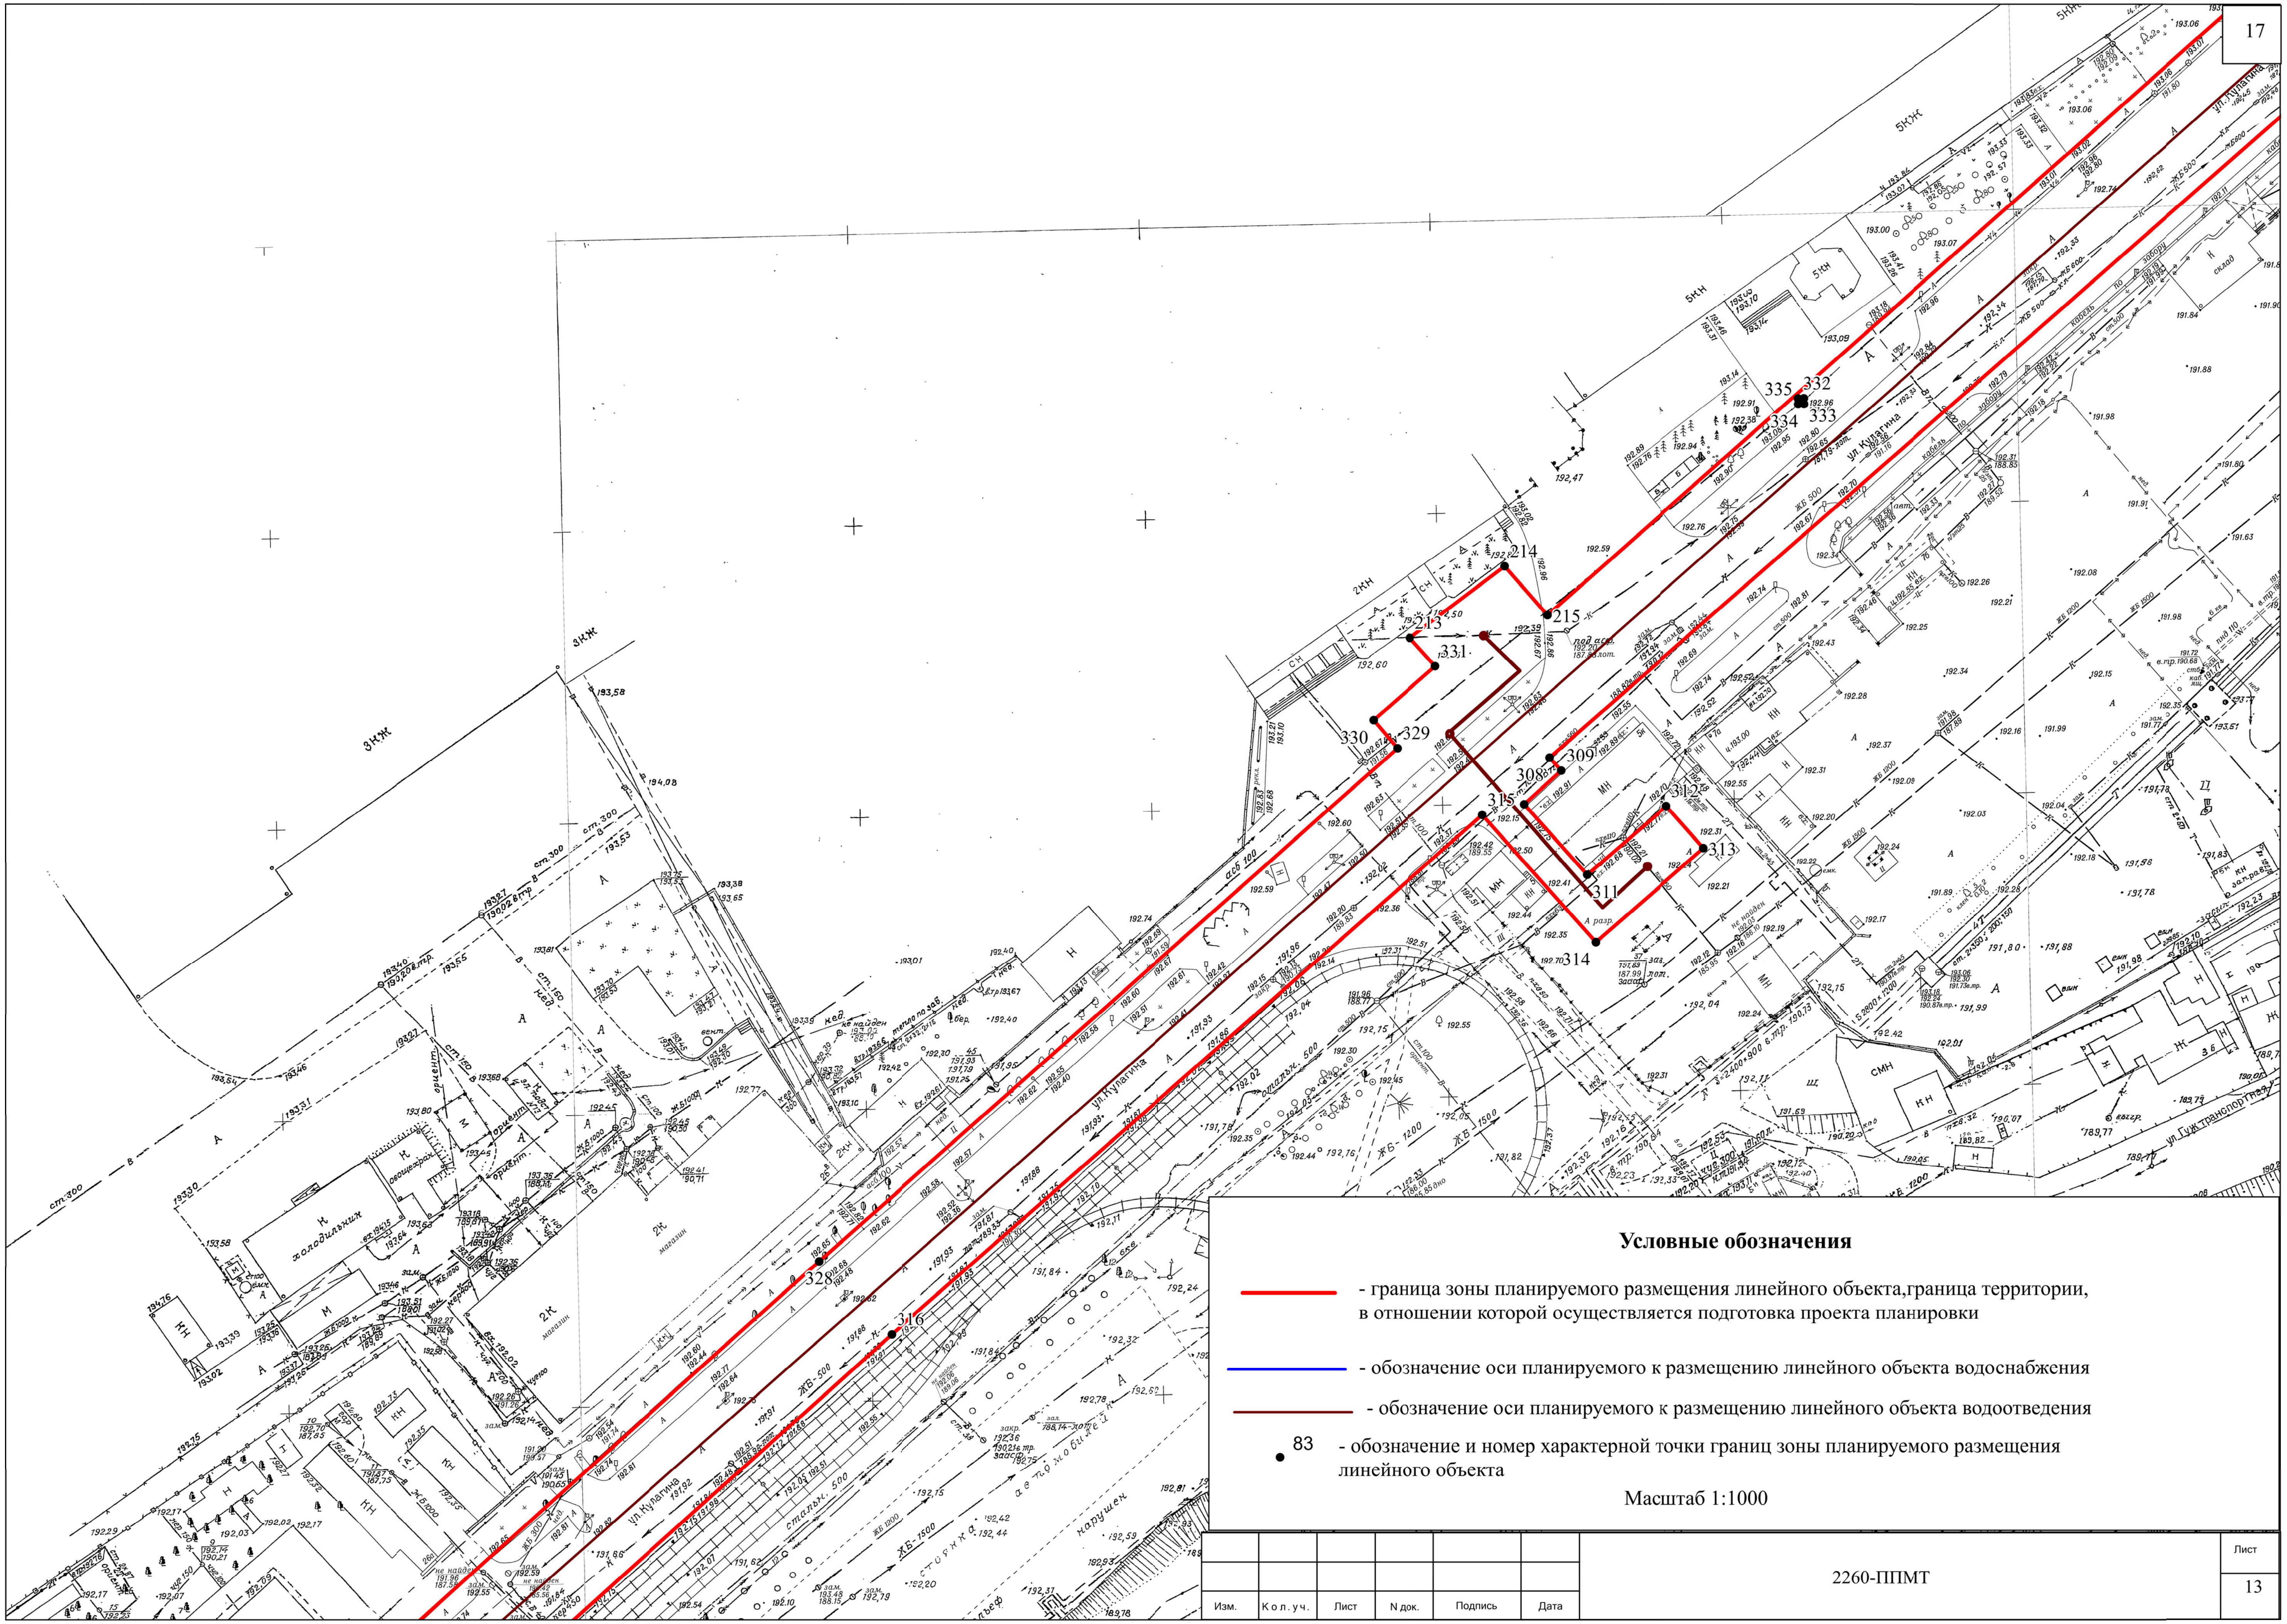

Условные обозначения

- граница зоны планируемого размещения линейного объекта,граница территории, в отношении которой осуществляется подготовка проекта планировки

- обозначение оси планируемого к размещению линейного объекта водоснабжения

- обозначение оси планируемого к размещению линейного объекта водоотведения

83 - обозначение и номер характерной точки границ зоны планируемого размещения линейного объекта

Масштаб 1:1000

Изм.	К о л. у ч.	Лист	N док.	Подпись	Дата	2260-ППМТ	Лист 13

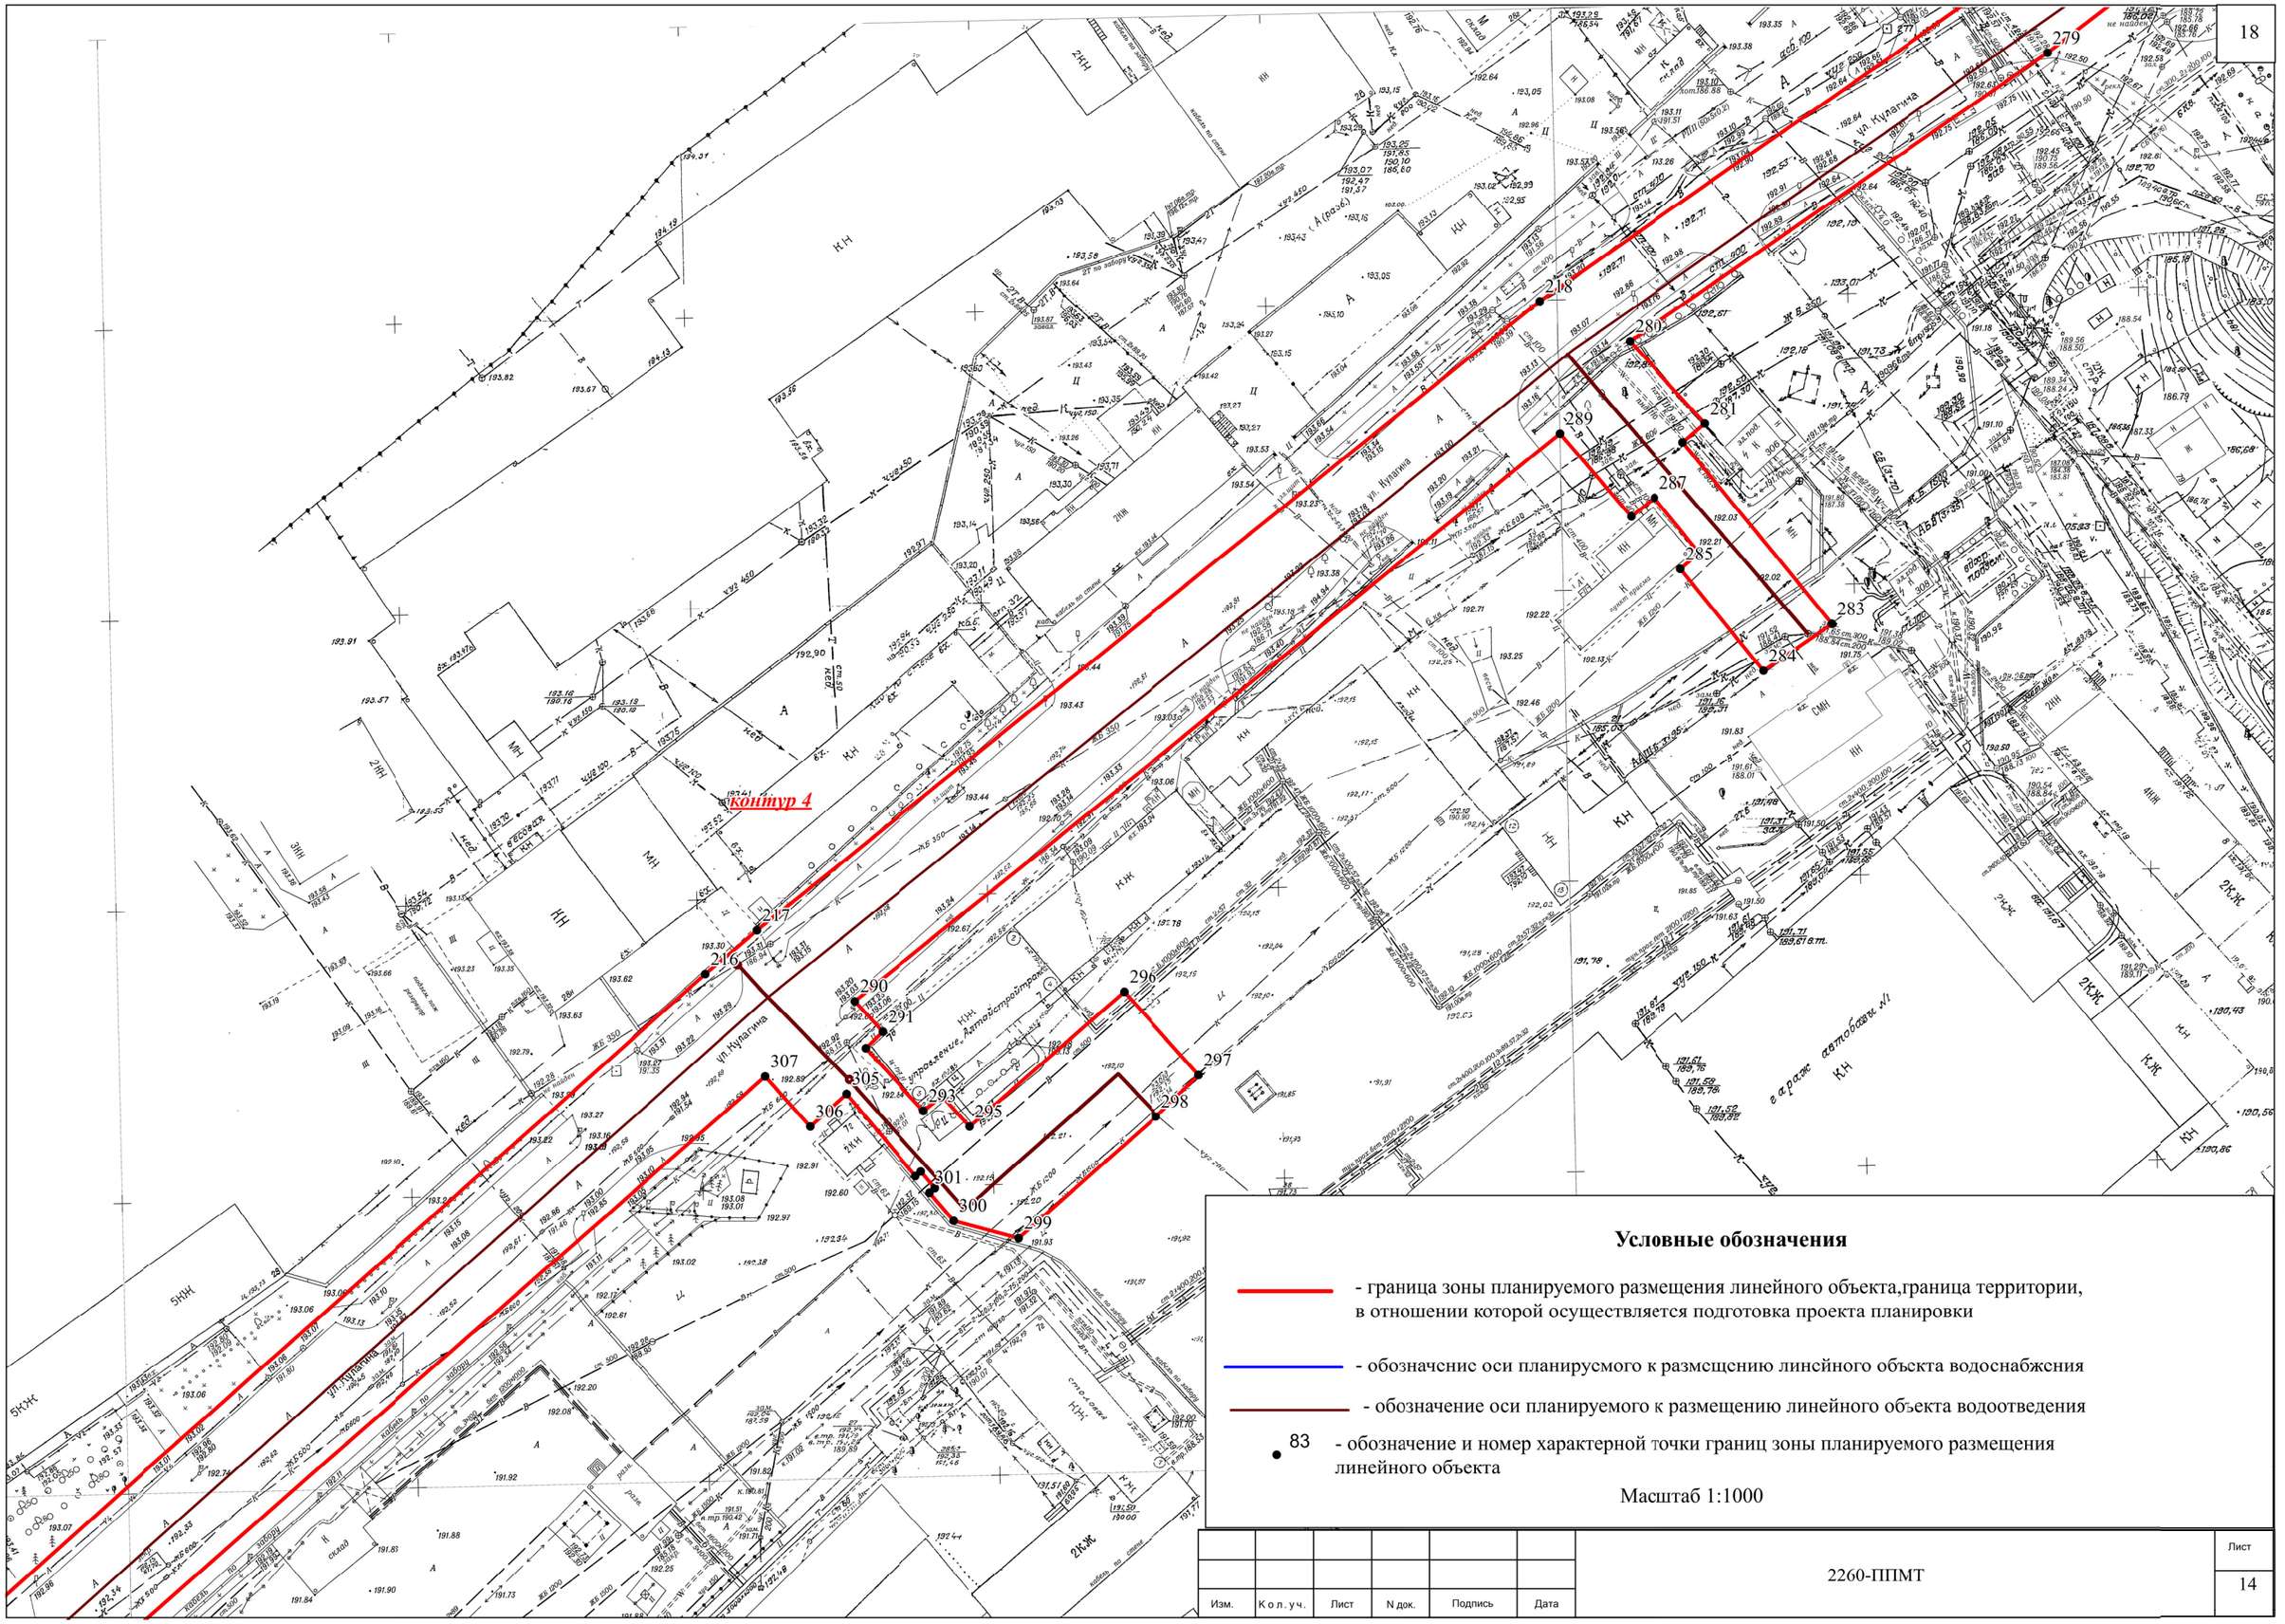

Условные обозначения

- граница зоны планируемого размещения линейного объекта,граница территории, в отношении которой осуществляется подготовка проекта планировки

- обозначсние оси планирусмого к размсщснию линсйного объскта водоснабжсния

- обозначение оси планируемого к размещению линейного объекта водоотведения

83 - обозначение и номер характерной точки границ зоны планируемого размещения линейного объекта

Масштаб 1:1000

						2260-ППМТ
Изм.	К о л . у ч .	Лист	N док.	Подпись	Дата	

Лист 14

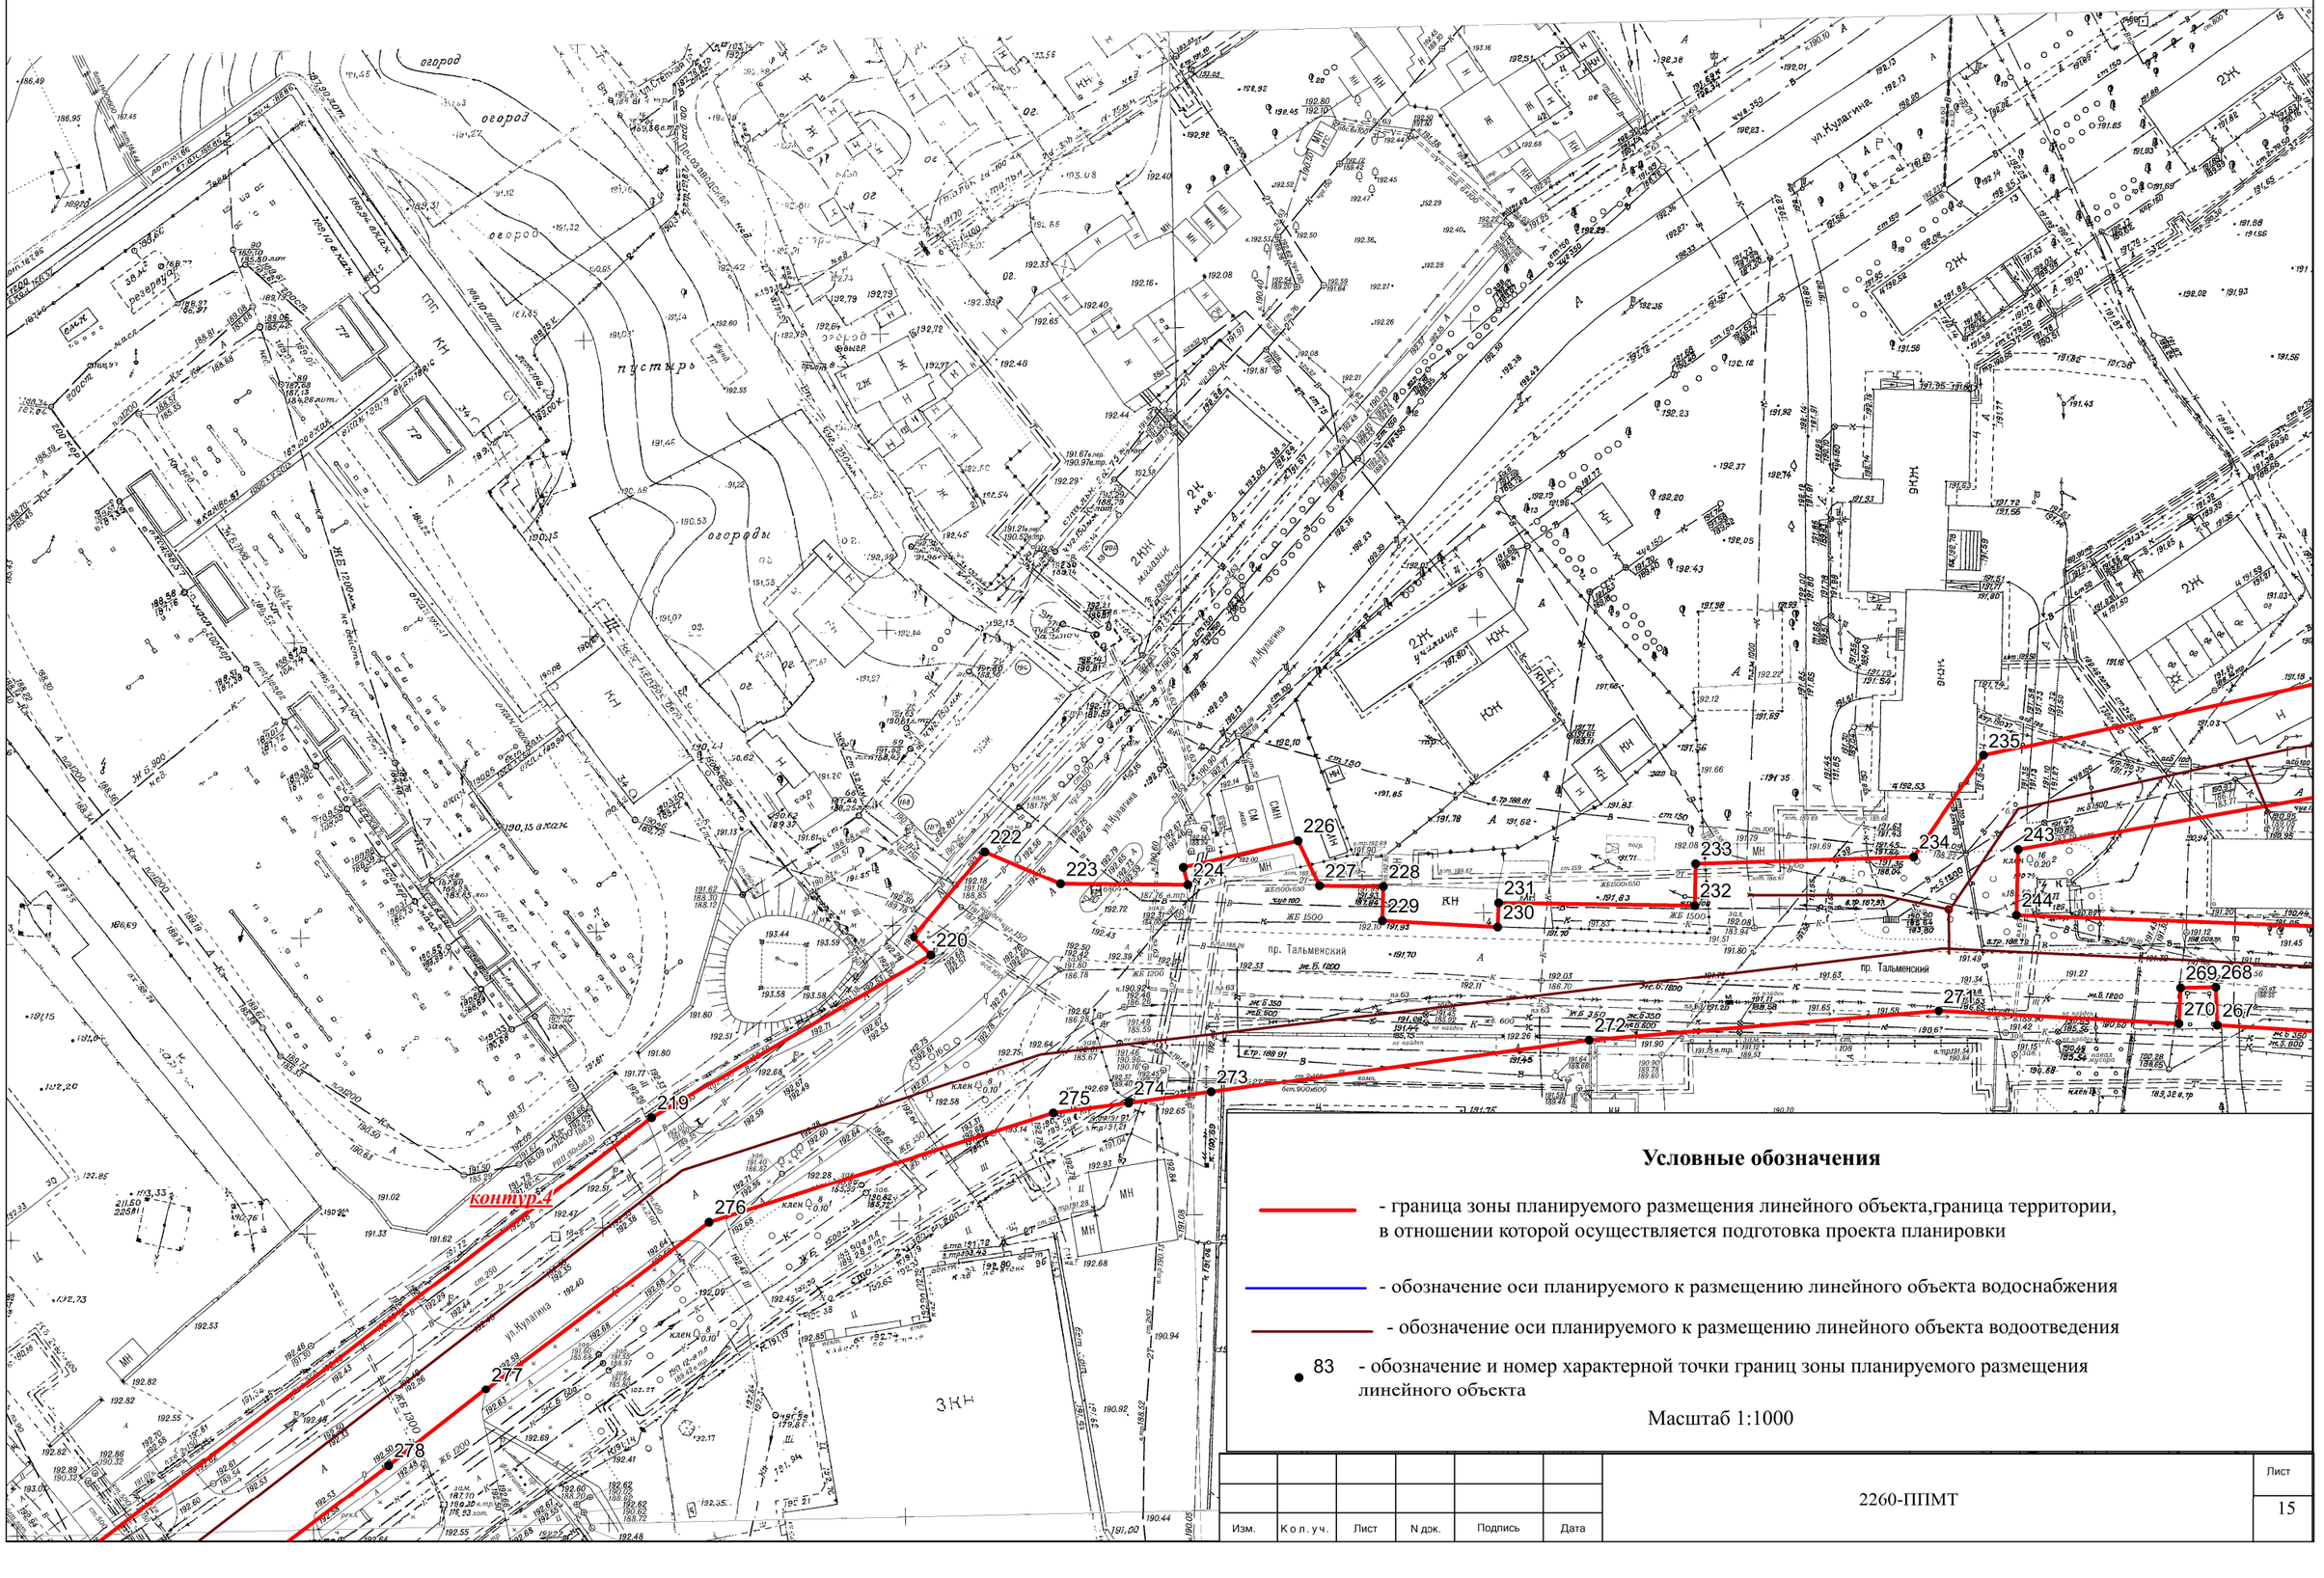

Условные обозначения

- граница зоны планируемого размещения линейного объекта,граница территории, в отношении которой осуществляется подготовка проекта планировки

- обозначение оси планируемого к размещению линейного объекта водоснабжения

- обозначение оси планируемого к размещению линейного объекта водоотведения

83 - обозначение и номер характерной точки границ зоны планируемого размещения линейного объекта

Масштаб 1:1000

Изм.	Кол. уч.	Лист	N док.	Подпись	Дата	2260-ППМТ	Лист 15

контур 4

контур 4

236 237 238 239 240 241 242 245 246 247 248 249 250 251 252 253 254 255 256 257 258 259 260 261 262 263 264 265 266

Условные обозначения

- граница зоны планируемого размещения линейного объекта,граница территории, в отношении которой осуществляется подготовка проекта планировки

- обозначение оси планируемого к размещению линейного объекта водоснабжения

- обозначение оси планируемого к размещению линейного объекта водоотведения

83 - обозначение и номер характерной точки границ зоны планируемого размещения линейного объекта

Масштаб 1:1000

Изм.	Кол. уч.	Лист	N док.	Подпись	Дата	2260-ППМТ	Лист 16