


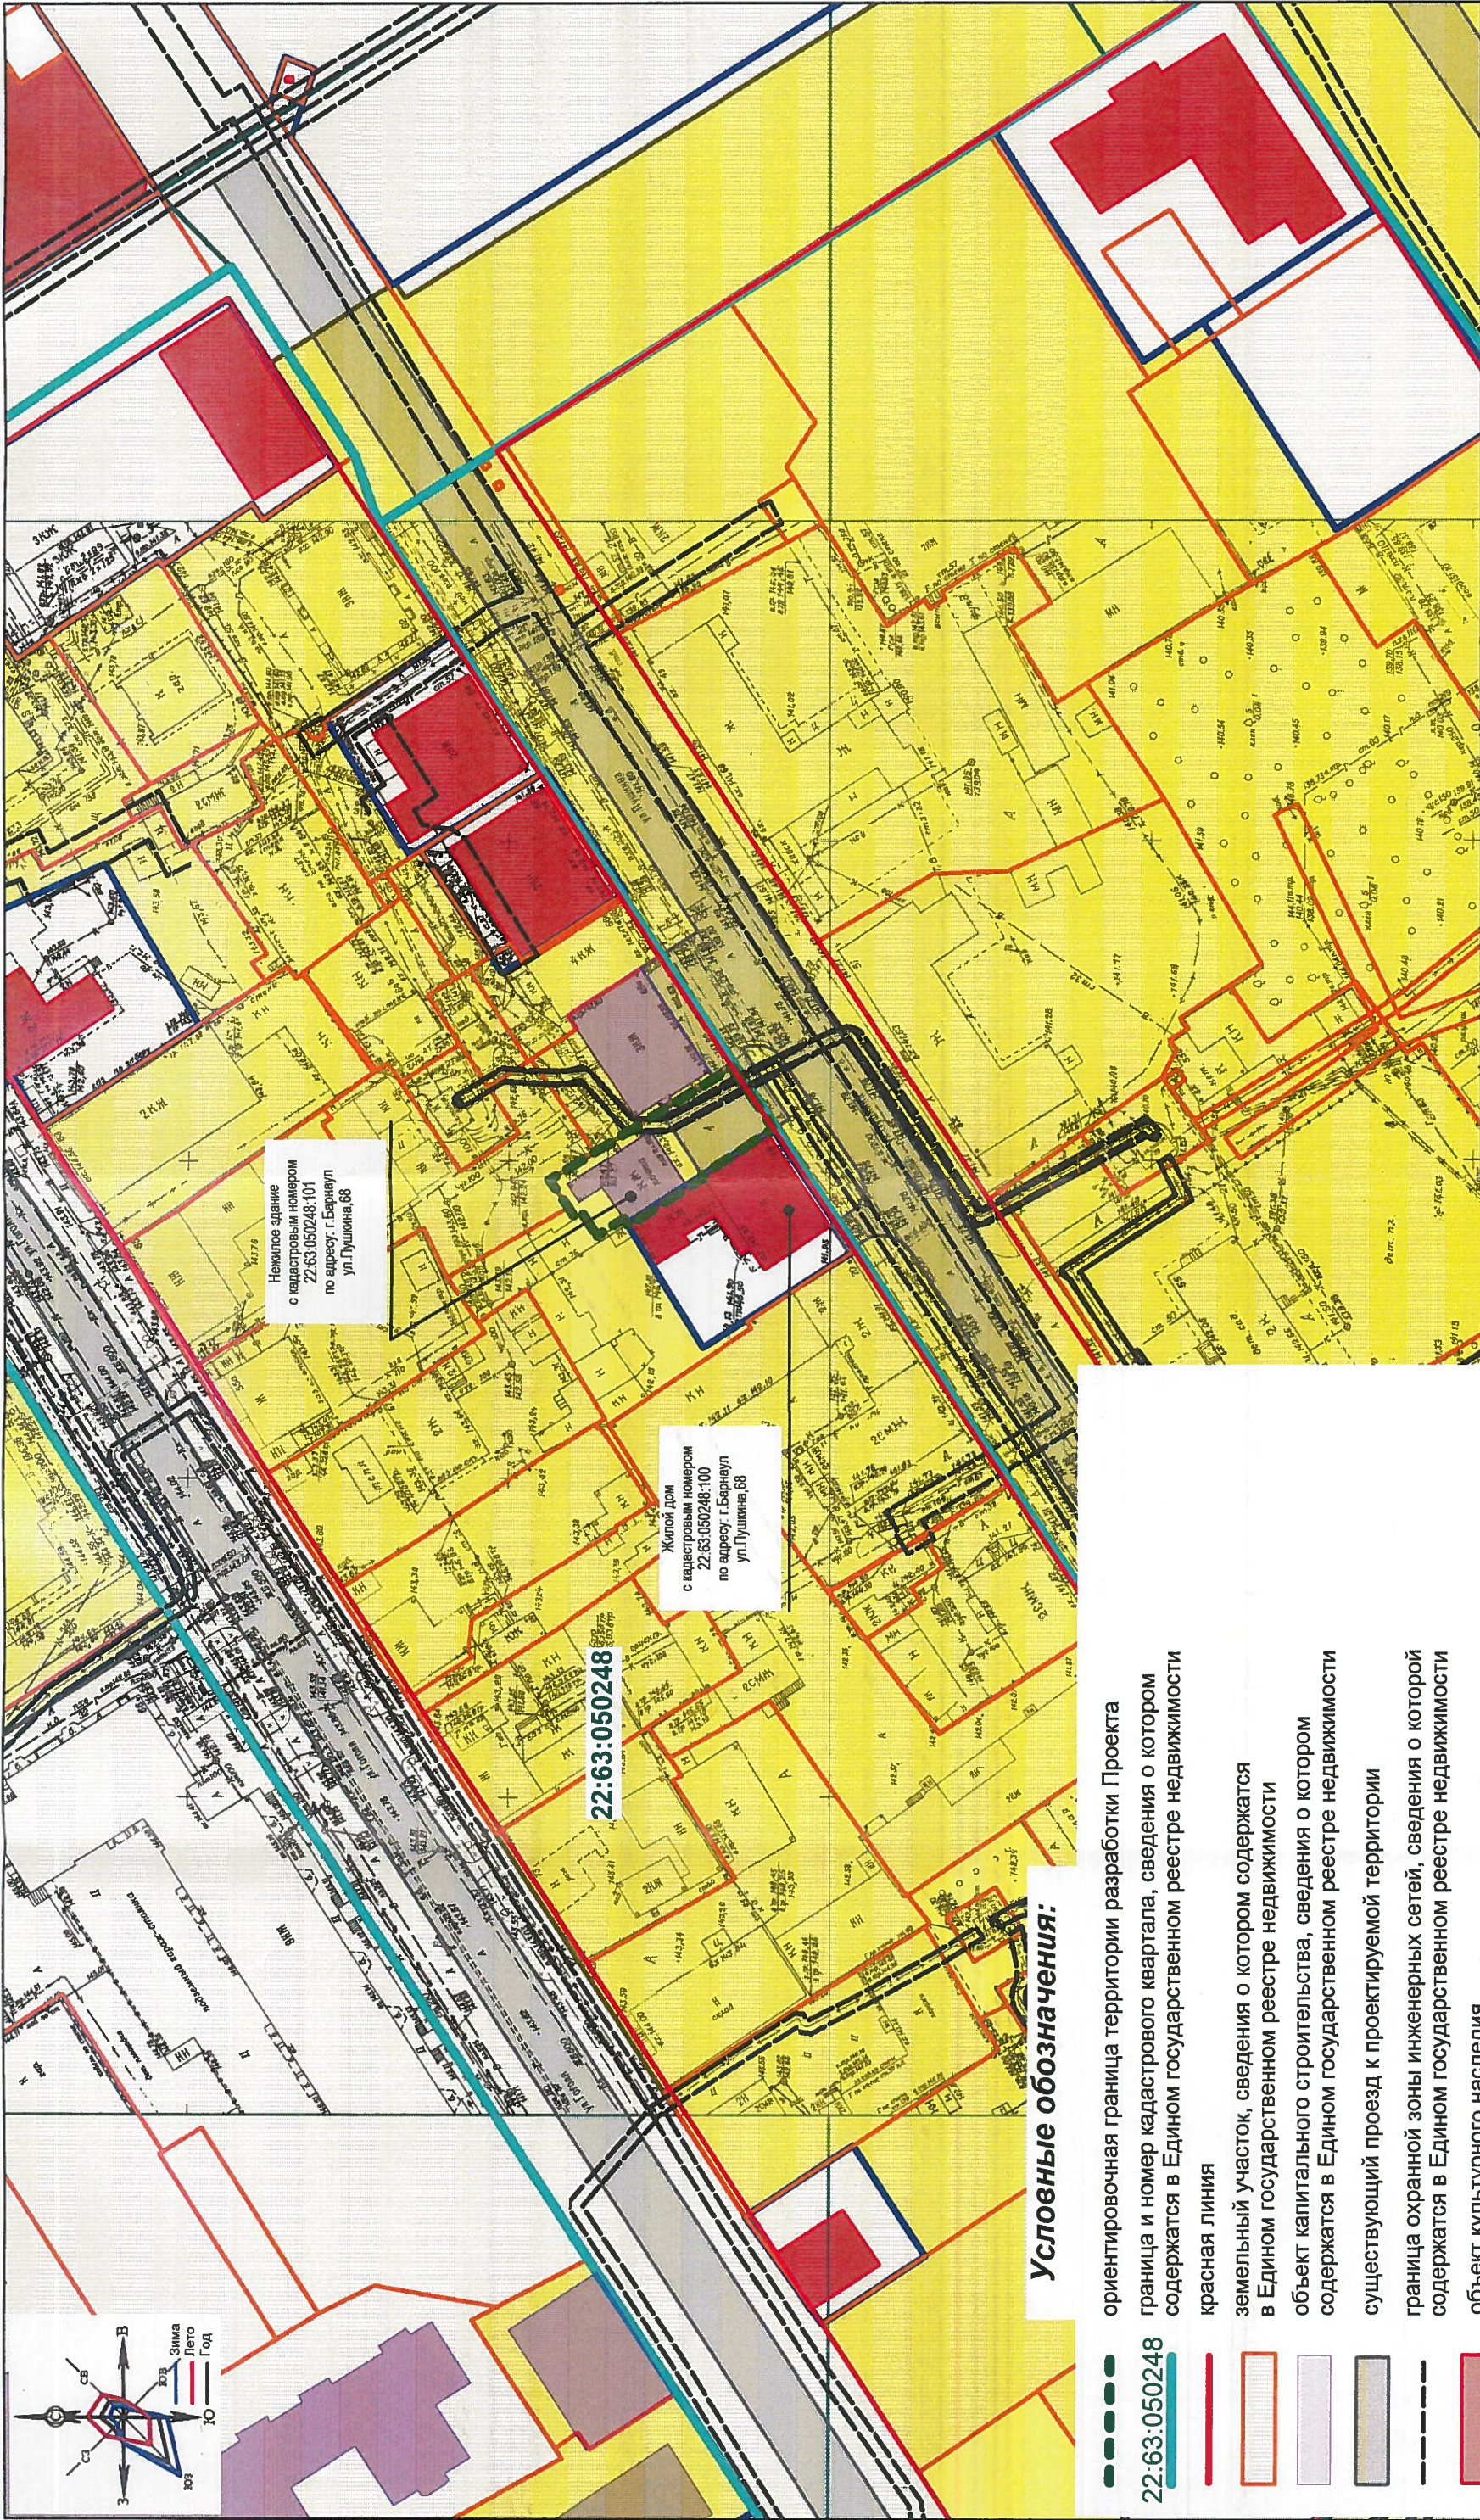

МКУ-00151-2022-ПП, ПМ			
Проект по внесению изменений в проект планировки территории "Туристско-рекреационный кластер "Барнаул-горнозаводской город" и проект межевания территории "Туристско-рекреационный кластер "Барнаул-горнозаводской город", Алтайский край"			
Материалы по обоснованию		Стадия	Лист
		ПП	7
		Лист	Листов
		10	10
Ситуационная схема.		Масштаб 1:1000	
Схема границ зон с особыми условиями использования территории		МКУ "Архитектура города Барнаула"	

Условные обозначения:

- ориентировочная граница территории разработки Проекта
- граница и номер кадастрового квартала, сведения о котором содержатся в Едином государственном реестре недвижимости
- красная линия
- земельный участок, сведения о котором содержатся в Едином государственном реестре недвижимости
- объект капитального строительства, сведения о котором содержатся в Едином государственном реестре недвижимости
- существующий проезд к проектируемой территории
- граница охранной зоны инженерных сетей, сведения о которой содержатся в Едином государственном реестре недвижимости
- объект культурного наследия
- граница территории объекта культурного наследия
- зона регулирования застройки объекта культурного наследия

Рассматриваемая территория находится:
- в границах зоны пригородной территории аэродрома гражданской авиации Барнаул (Михайловка)
- в границах зоны регулирования застройки и хозяйственной деятельности (ЕЗРЗ 4.1 (участок 1))
объектов культурного наследия федерального, регионального значения в границах улицы Гоголя, улицы Мамонтова, проспекта Социалистического с отступом на запад от проспекта Красноармейского;
- частично в границах территории ОКН регионального значения «Дом жилой», начало XX в., расположенного по адресу: Алтайский край, г.Барнаул, улица Пушкина, 68.