


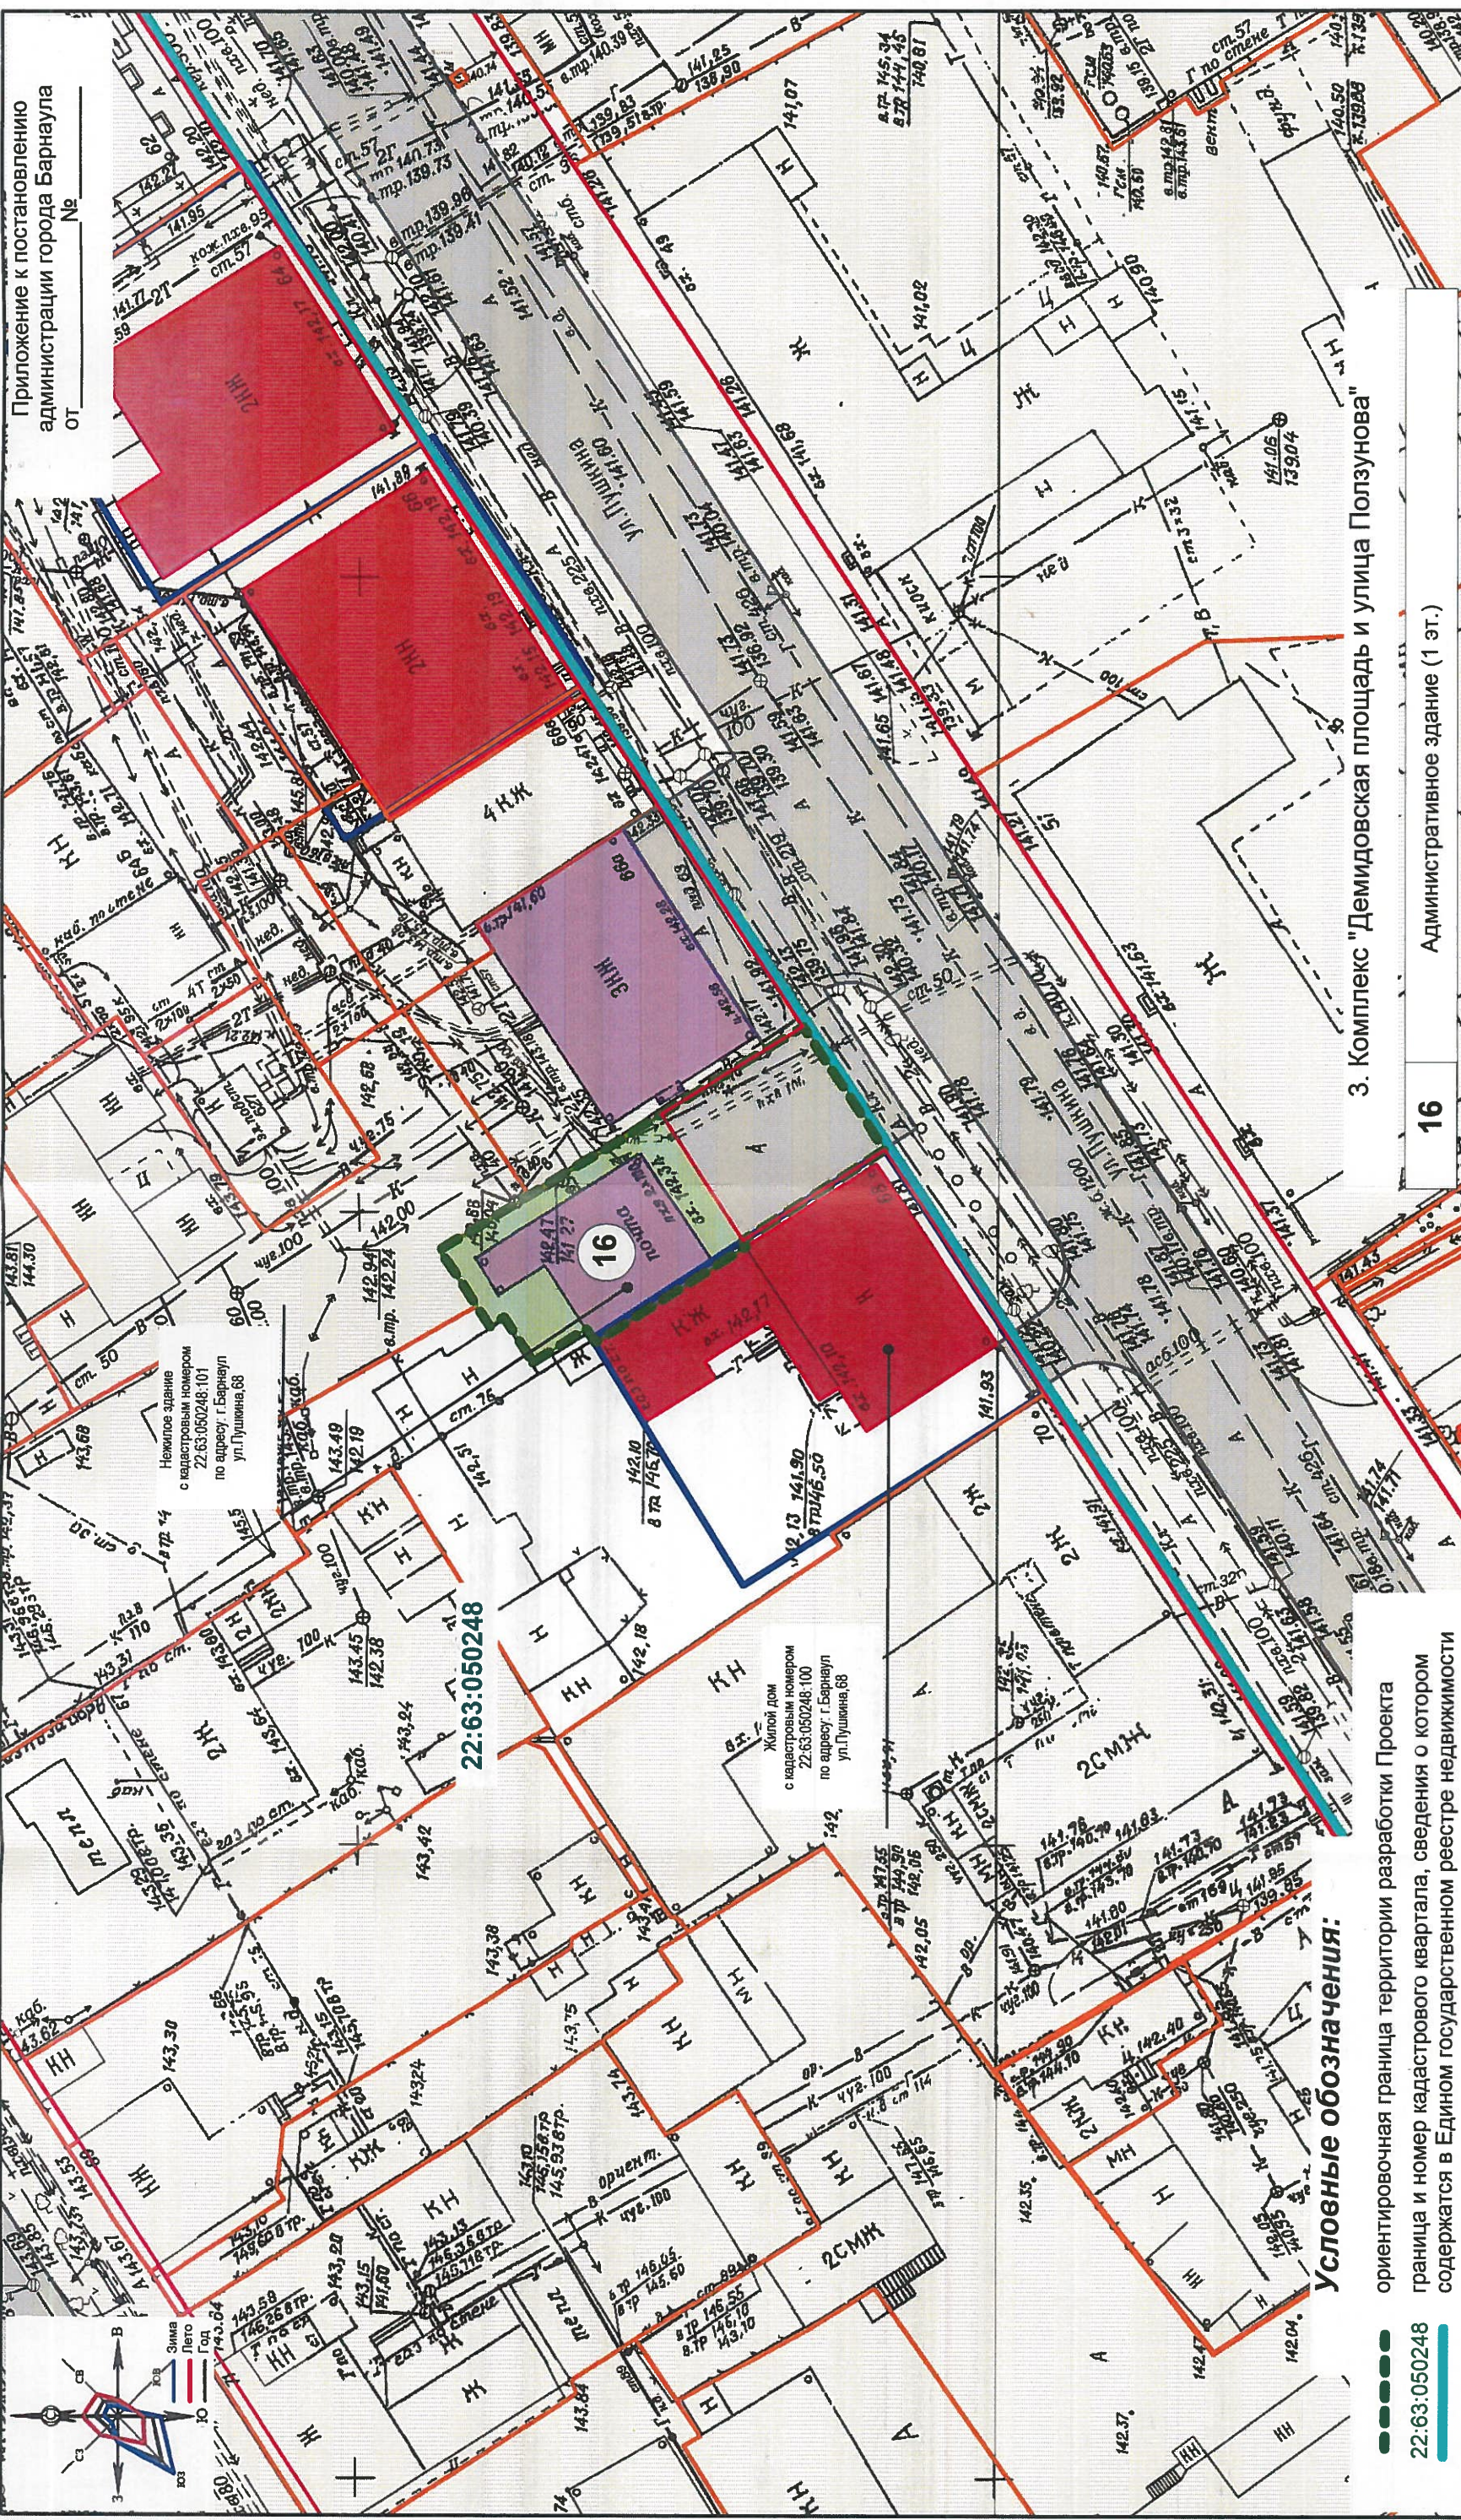

Условные обозначения:

- орентирующая граница территории разработки Проекта
- граница и номер кадастрового квартала, сведения о котором содержатся в Едином государственном реестре недвижимости
- красная линия
- земельный участок, сведения о котором содержатся в Едином государственном реестре недвижимости
- существующий проезд к проектируемой территории
- существующий объект капитального строительства
- объект культурного наследия
- граница территории объекта культурного наследия
- образуемый земельный участок

3. Комплекс "Демидовская площадь и улица Ползунова"

16 Административное здание (1 эт.)

МКУ-00151-2022-ПП,ПМ

Проект по внесению изменений в проект планировки территории "Туристско-рекреационный кластер "Барнаул-горнозаводской город" и проект застройки территории "Туристско-рекреационный кластер "Барнаул-горнозаводской город", Алтайский край"

ОСНОВНАЯ ЧАСТЬ		Чертёж планировки территории	
стадия	ЛИСТ	ЛИСТОВ	
ПП	12	13	
		М 1:500	МКУ "Архитектура города Барнаула"