



Схема границ существующих земельных участков. Опорный план.

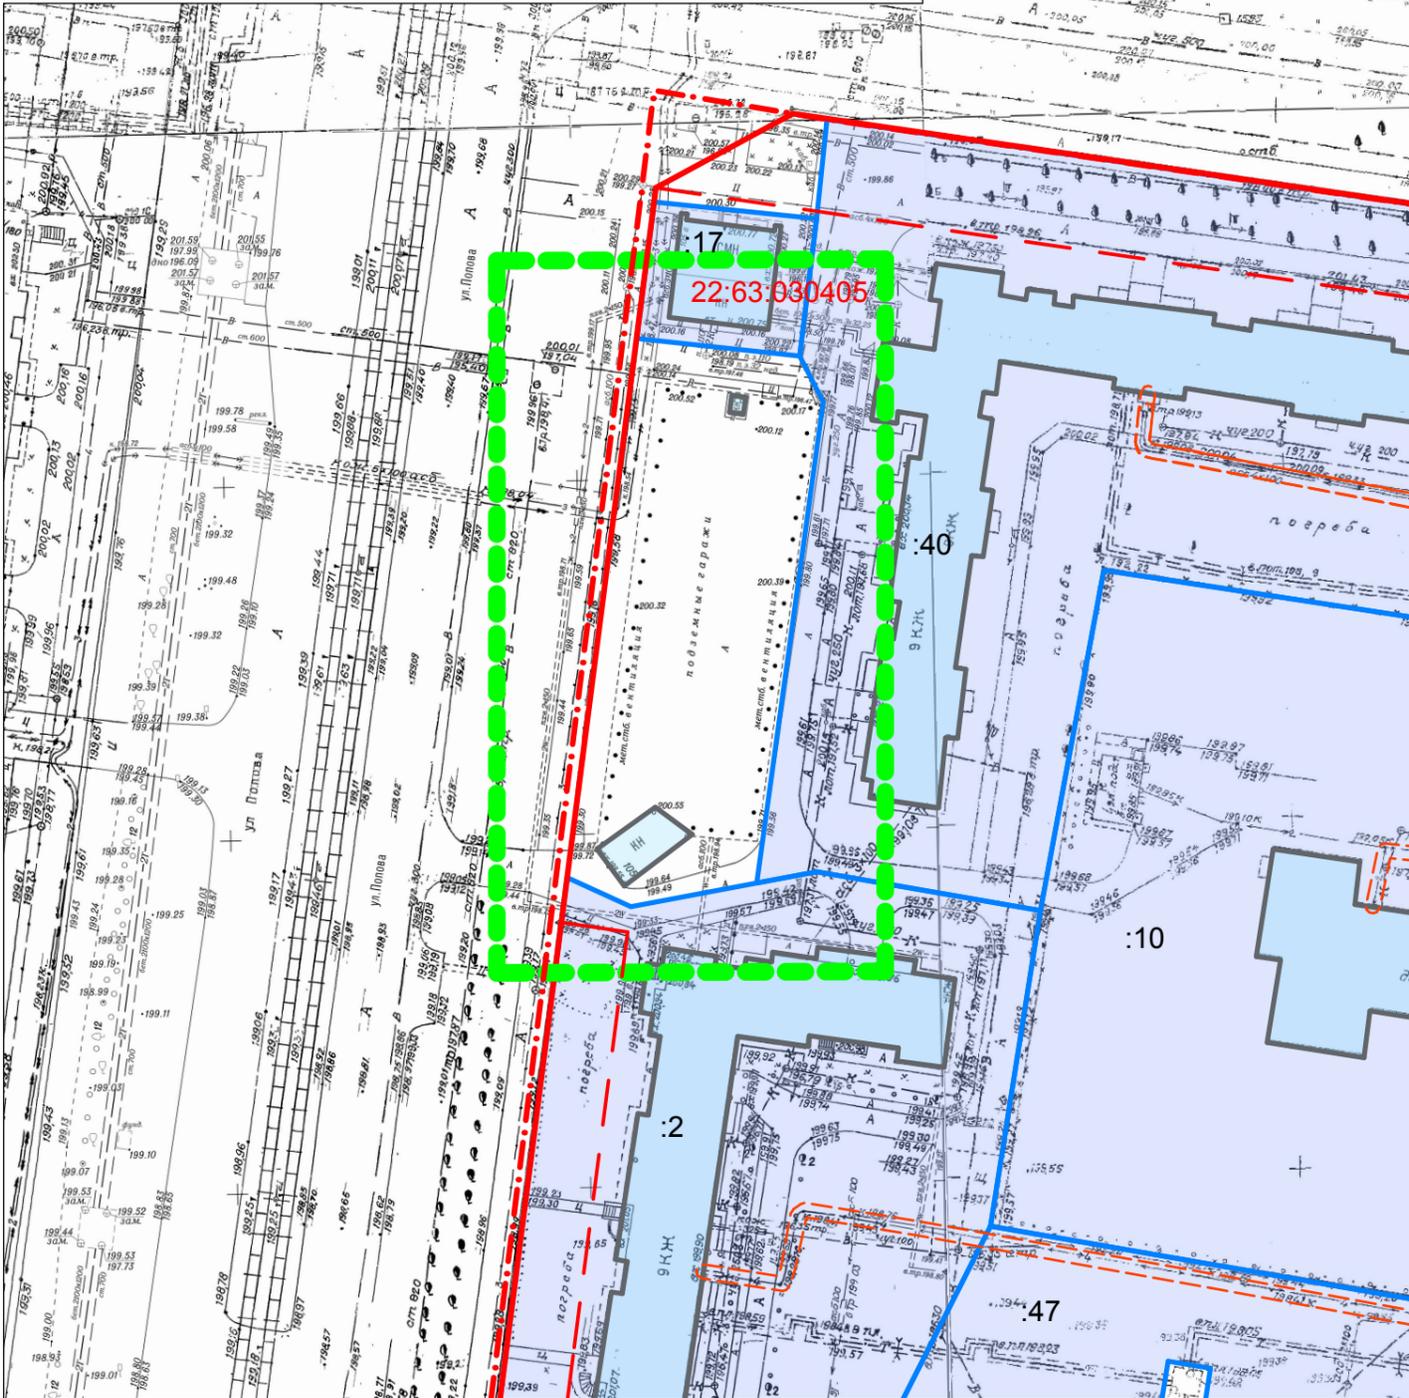

Условные обозначения

- Границы существующих земельных участков
- Граница кадастрового квартала
- Границы зон с особыми условиями использования территории
- Красная линия
- Границы зон с особыми условиями использования территории
- 22:63:030405  
:17 Кадастровый номер квартала/  
земельного участка
- Границы зон с особыми условиями использования территории

Ситуационный план

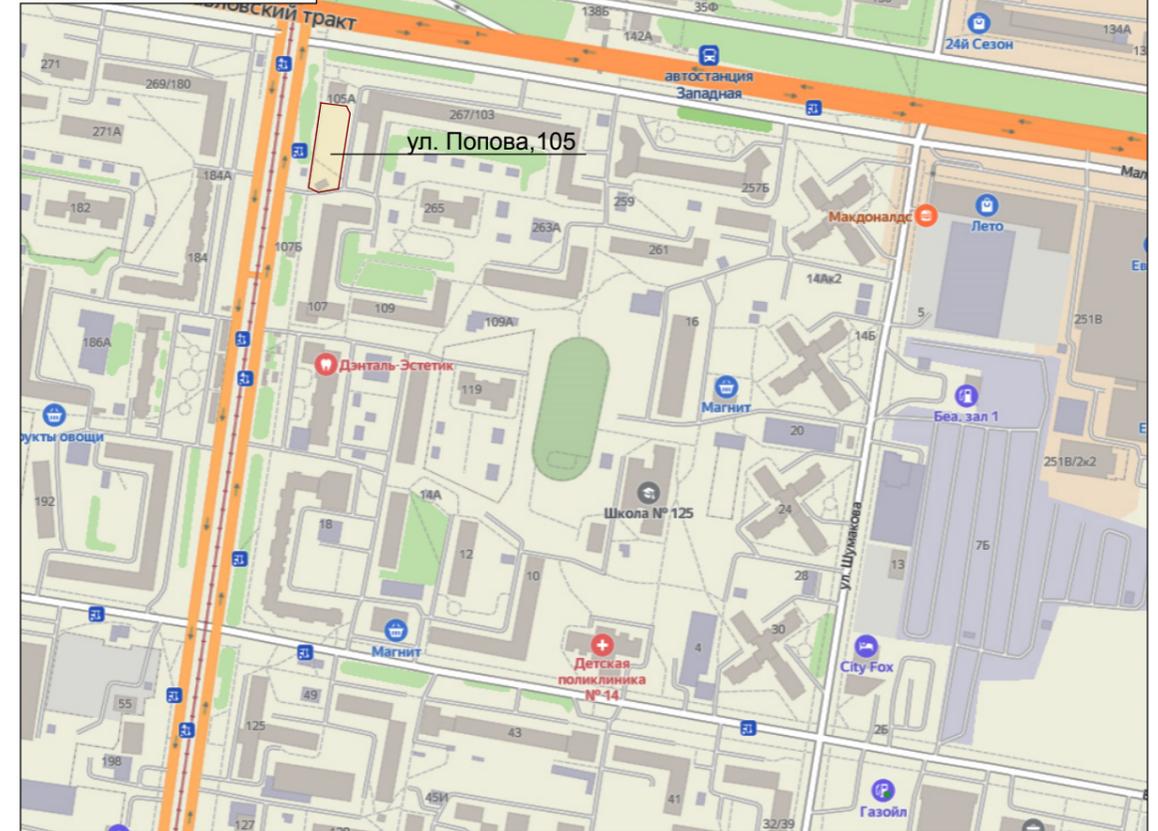

Согласно положениям Генерального плана городского округа - города Барнаула Алтайского края :

- особо охраняемые природные территории местного и регионального значения на участке отсутствуют;
- памятники истории и культуры федерального и регионального значения на участке отсутствуют;
- границы лесов и лесных земель отсутствуют.

Территория проектирования расположена в 3, 5 и 6 подзонах приаэродромной территории - аэродрома Барнаул (Михайловка).

Зоны с особыми условиями использования территорий указаны на чертеже - лист 1.

						МК-1/11-22:63:030405-ПМИ 06.2021		
						Проект межевания застроенной территории в границах кадастрового квартала 22:63:030405 ограниченного улицей Попова, Павловским трактом, улицей Шумакова и улицей Взлетной в г. Барнауле (квартал 2007А) (внесение изменений)		
ИЗМ.	КОЛ.УЧ	ЛИСТ	№ ДОК.	ПОДПИСЬ	ДАТА	СТАДИЯ	ЛИСТ	ЛИСТОВ
						П	1	2
Нач. отдела Выполнил						Опорный план М1:1000 Ситуационный план		
						ООО "Альфа-Проект" г. Барнаул		