



Опорный план М1:1000

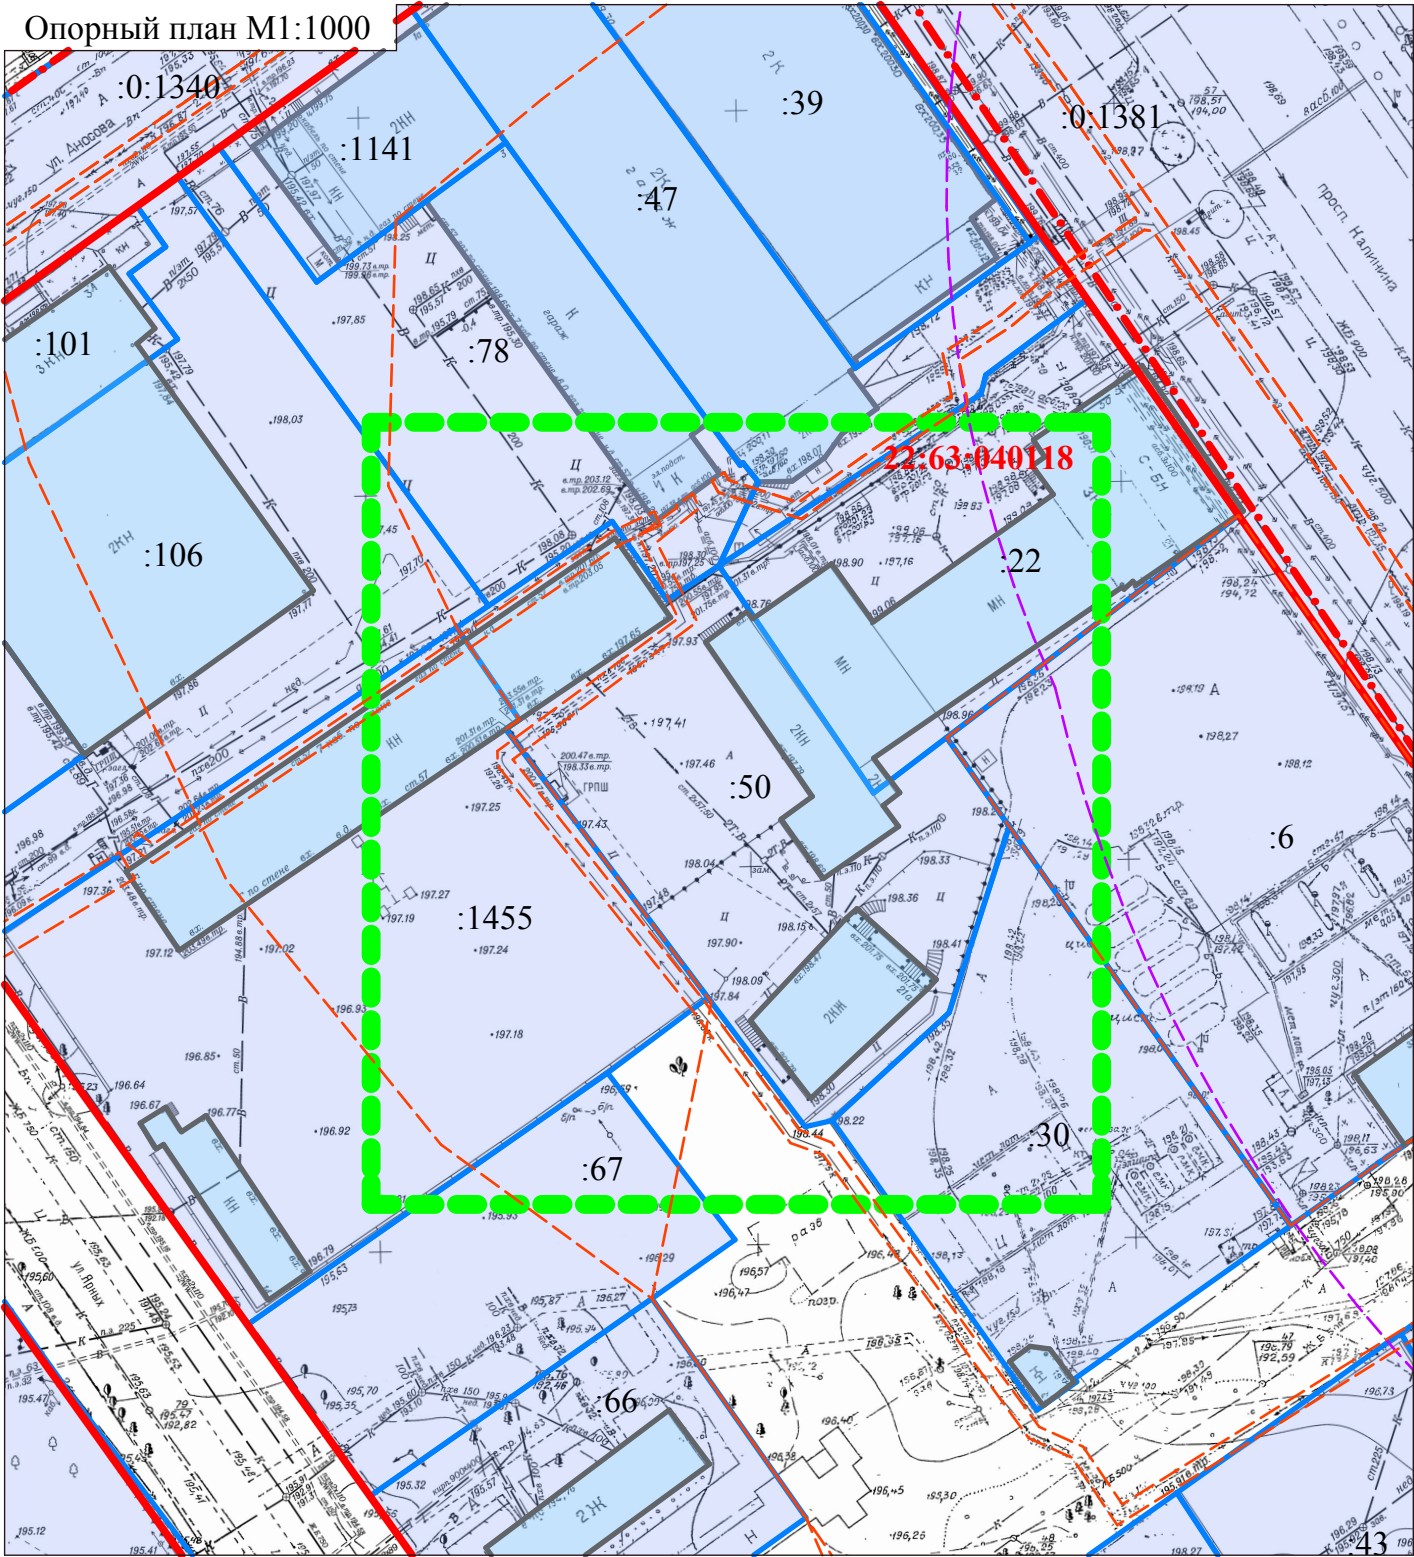

Условные обозначения:

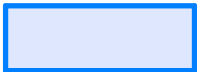

Границы существующих земельных участков



Границы образуемых земельных участков



Красная линия



Границы кадастрового квартала



Границы зон с особыми условиями использования территории



Границы защитных зон ОКН




Граница территории разработки проекта межевания



Кадастровый номер квартала /земельного участка

22:63:040118
:50

Ситуационный план

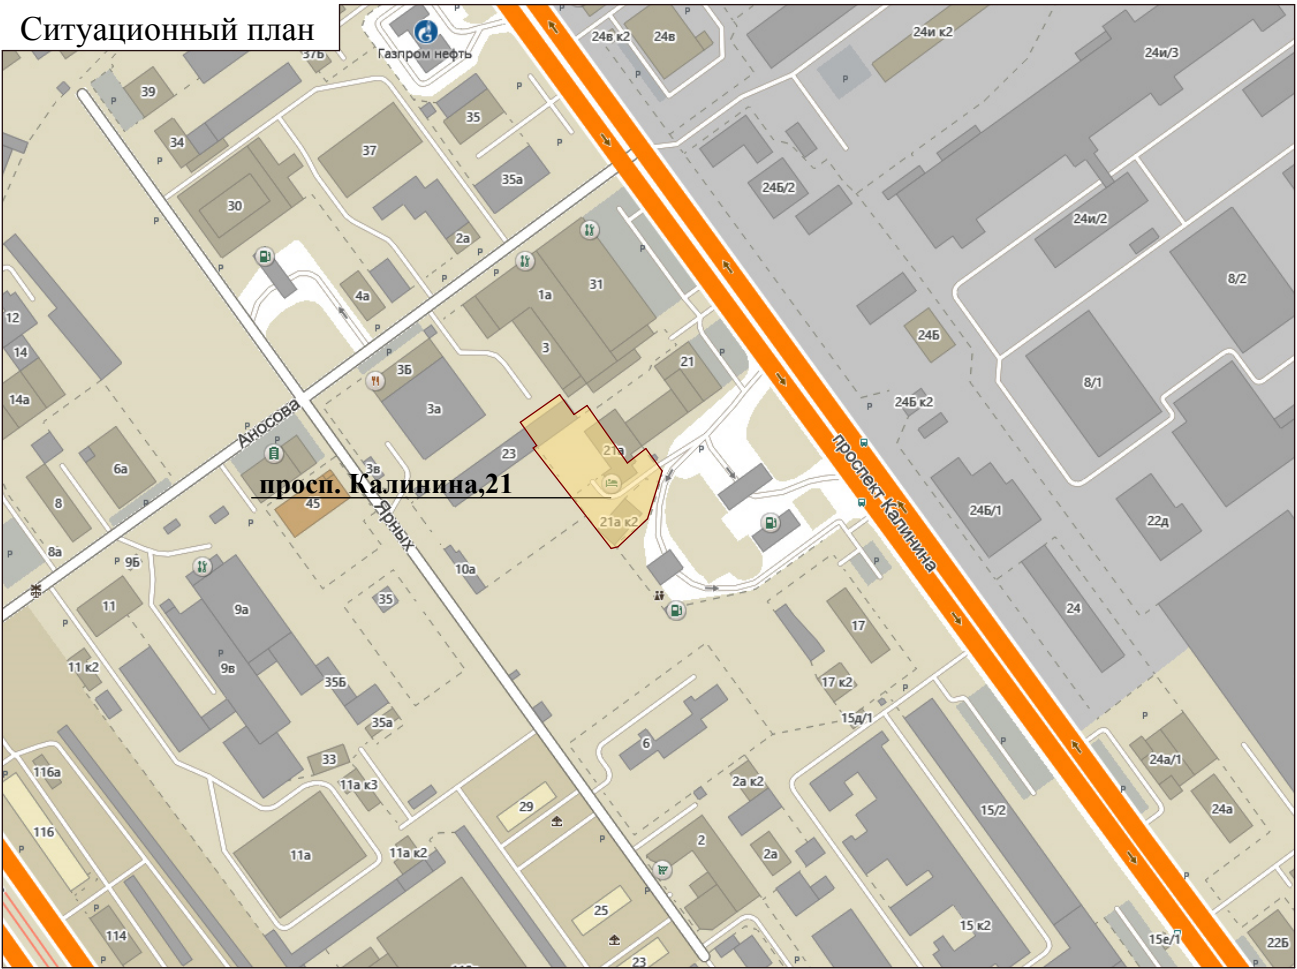

Согласно положениям Генерального плана городского округа - города Барнаула Алтайского края на участке проектирования:

- особо охраняемые природные территории местного и регионального значения отсутствуют;
- памятники истории и культуры федерального и регионального значения отсутствуют;
- участок расположен в зоне санитарной охраны III пояса источников питьевого водоснабжения;
- границы лесов и лесных земель отсутствуют.

Территория проектирования расположена в 3 и 6 подзонах приаэродромной территории - аэродрома Барнаул.

Зоны с особыми условиями использования территорий указаны на чертеже - лист 1

						МК-1/11-22:63:040118-ПМИ 03.2020			
						Проект межевания застроенной территории в границах кадастрового квартала 22:63:040118, ограниченного проспектом Ленина, улицей Аносова, проспектом Калинина и улицей П.С.Кулагина в г. Барнауле (кварталы 894,895) (внесение изменений)			
ИЗМ.	КОЛ.УЧ	ЛИСТ	№ ДОК.	ПОДПИСЬ	ДАТА	Материалы по обоснованию	СТАДИЯ	ЛИСТ	ЛИСТОВ
Нач. отдела	Ломакин						П	1	2
Выполнил	Ломакин					Ситуационный план Опорный план М1:1000	ООО "Альфа-Проект" г. Барнаул		