


Условные обозначения:

- Граница территории, в отношении которой осуществляется подготовка проекта межевания
- Границы и кадастровые номера существующих земельных участков
- красные линии;
- границы кадастрового деления;
- граница зоны с особыми условиями использования территории;
- 22:61-6.756 - номер зоны зоны с особыми условиями использования территории;
- 22:61:042101 - номер кадастрового квартала;
- граница территориальной зоны ПК-1.2

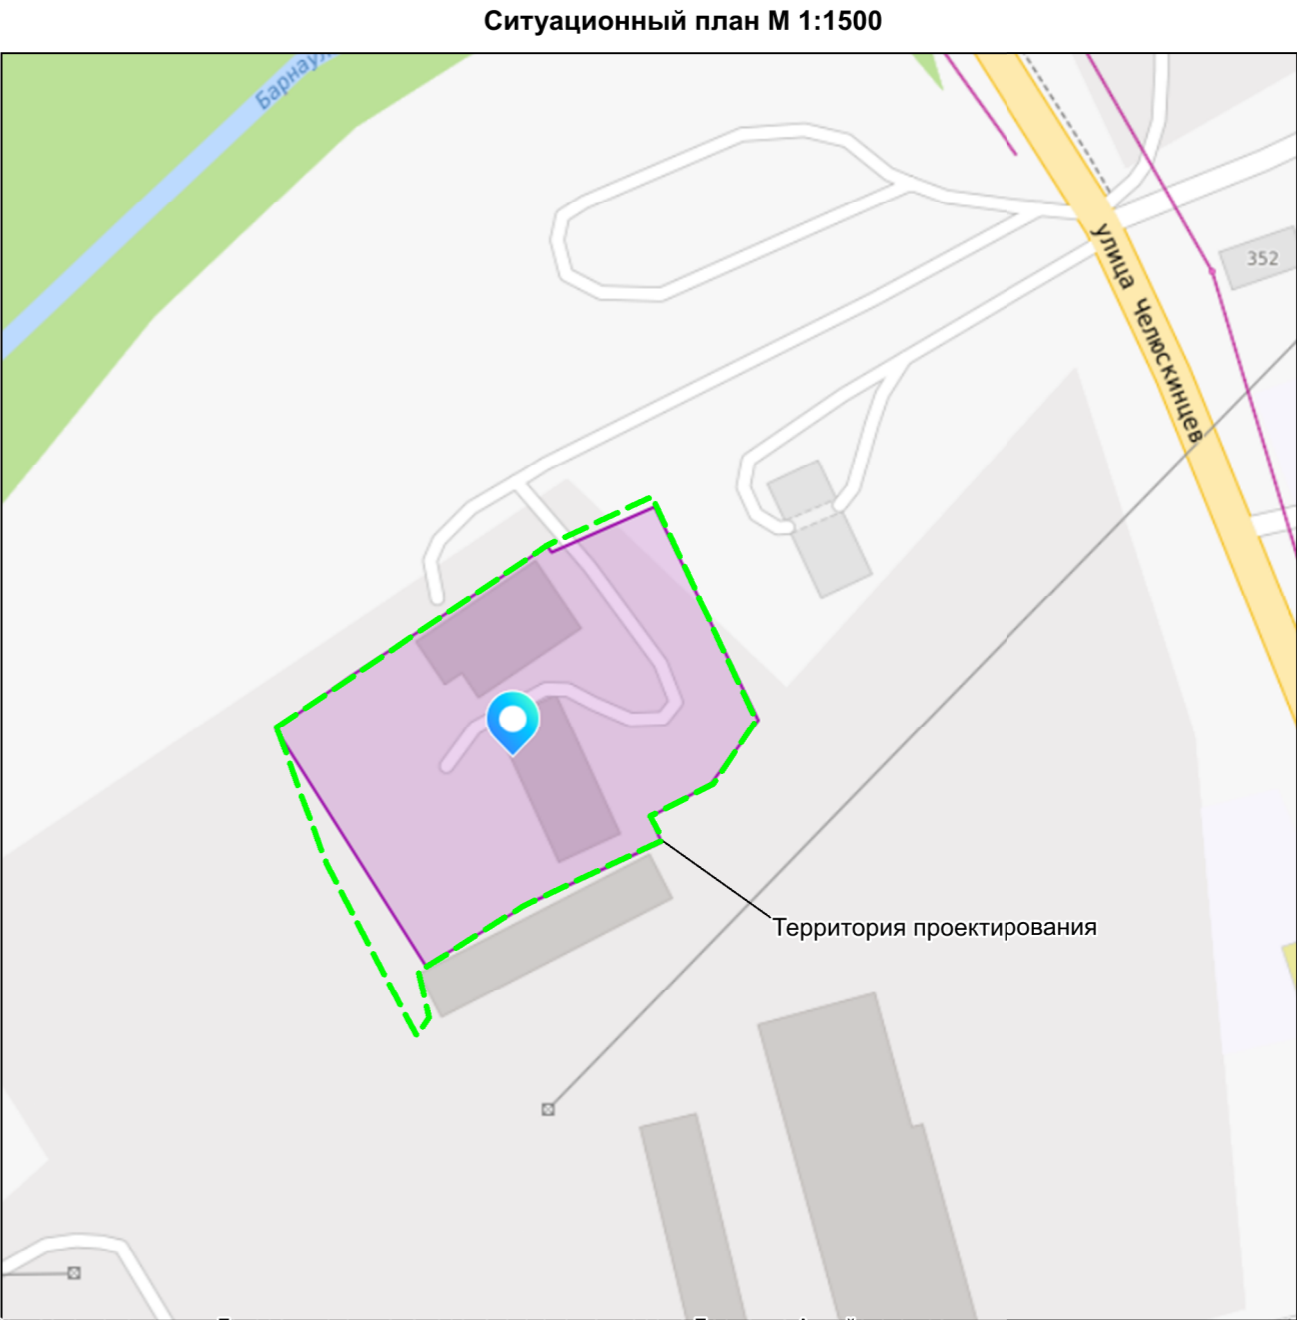

Согласно положениям Генерального плана городского округа - города Барнаула Алтайского края на участке проектирования:

- особо охраняемые природные территории местного и регионального значения отсутствуют;
- памятники истории и культуры федерального и регионального значения на участке отсутствуют;
- Земельный участок полностью расположен в водоохранной зоне р. Барнаулка (реестровый номер 22:00-6.1113), в зоне санитарной охраны третьего пояса действующего водозабора подземных вод АО "Алтайский завод агрегатов" (скважины № 2/2012(2) (рабочая); № 1-617(3) (рабочая) (реестровый номер 22:63-6.5962), а также частично в охранный зоне ПС №13 110/35/6кВ «Подгорная» в составе электросетевого комплекса № Ц-9 ПС №25 110/6кВ «Опорная» филиала ПАО «Алтайэнерго» Центральные электрические сети расположенной в г. Барнауле Алтайского края (реестровый номер 22:63-6.107), в границе охранный зоны высоковольтной кабельной линии ЛЭП 6 кВ от ГПП №13 до ТП №66 (реестровый номер 22:63-6.651), в охранный зоне ВЛ 110 кВ ТО-101,102 "ТЭЦ-2-"Опорная"; ВЛ 35 кВ ТТ-301,302 "ТЭЦ-2-ТЭЦ-1"; ВЛ 110 кВ от ОП-93,94 "Опорная-Подгорная" (реестровый номер 22:63-6.2209), в третьем поясе зоны санитарной охраны, используемой для производственной деятельности ОАО «Барнаульский дрожжевой завод» (согласно Распоряжению Управления природных ресурсов и охраны окружающей среды Алтайского края от 27.12.2011 г. №233) Зоны с особыми условиями использования территорий указаны на чертеже - лист 1.

						ШИФР: ПМ-681/24-П-2024			
						Проект межевания застроенной территории в границах кадастрового квартала 22:63:050614 в отношении земельного участка по адресу: Алтайский край, г. Барнаул, ул. Правый берег пруда, дом 394			
Изм.	кол.уч	Лист	№ док	Подпись	Дата	Материалы по обоснованию Раздел 2	стадия	лист	листов
Исп. директор	Надольский В.В.						П	1	1
Выполнил	Ангелюк Е.В.								
						Опорный план М 1:750 Ситуационный план М 1:1500	ООО "Кадастр22", г. Барнаул		