

**Условные обозначения:**


 границы кадастрового деления;

22:63:020636 номер кадастрового квартала;

— граница охранной зоны;

 красная линия.

Ситуационный план.

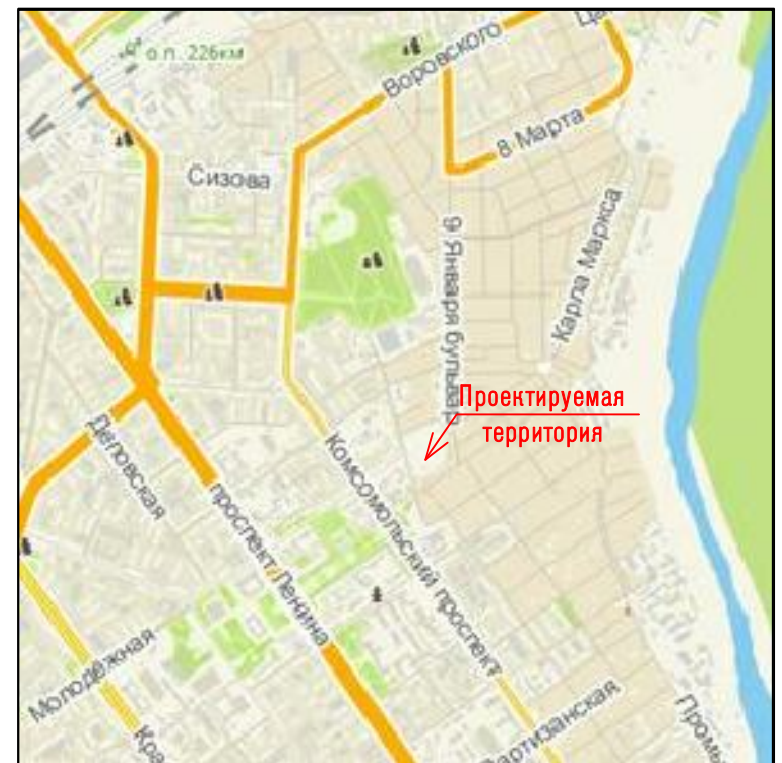

Согласно положениям Генерального плана городского округа – города Барнаула Алтайского края на участке проектирования:

- особо охраняемые природные территории местного и регионального значения отсутствуют;
- памятники истории и культуры федерального и регионального значения отсутствуют.

Зоны с особыми условиями использования территорий:

Четвертая подзона приаэродромной территории аэродрома Барнаул (Михайловка) по адресу: Алтайский край, г. Барнаул, Павловский тракт, 226;

Часть территории расположена в охранной зоне ВЛ 110 кВ  
ТО-101.102 "ТЭЦ-2-"Опорная"; ВЛ 35 кВ ТТ-301.302  
"ТЭЦ-2-ТЭЦ-1"; ВЛ 110 кВ от ОП-93.94 "Опорная-Подгорная";

Часть территории расположена в охранный зоне с особыми условиями использования территорий (охранная зона) объекта "Газоснабжение жилых домов в границах ул. К.Маркса, Шевченко, пр-кт Сибирский, пер. Некрасова, ул. Димитрова, Промышленная г. Барнаула":

Часть территории расположена в охранной зоне кабельной линии РП 16 ТП 256;

Часть территории расположена в охранной зоне "Линия воздушная ТП 956 Лин. 2-х пров. а35 (дер. с прист. ж/б) 0,4кВ".

						03-24				
						Проект по внесению изменений в проект межевания территории восточнее проспекта Комсомольского в границах улиц Некрасова, Молодежной, Промышленной (бровка откоса надпойменной террасы) и Димитрова				
изм.	кол.уч	лист	№ док.	подпись	дата	Основная часть		стадия	лист	листов
Директор	Лобанов А.Н.							ПМ	1	4
Гл.спец	Черняга Е.М.									
Выполнил	Штраух А.А.									
						Ситуационный план Схема границ существующих земельных участков М 1:1000		000 "Геострой" г. Барнаул		