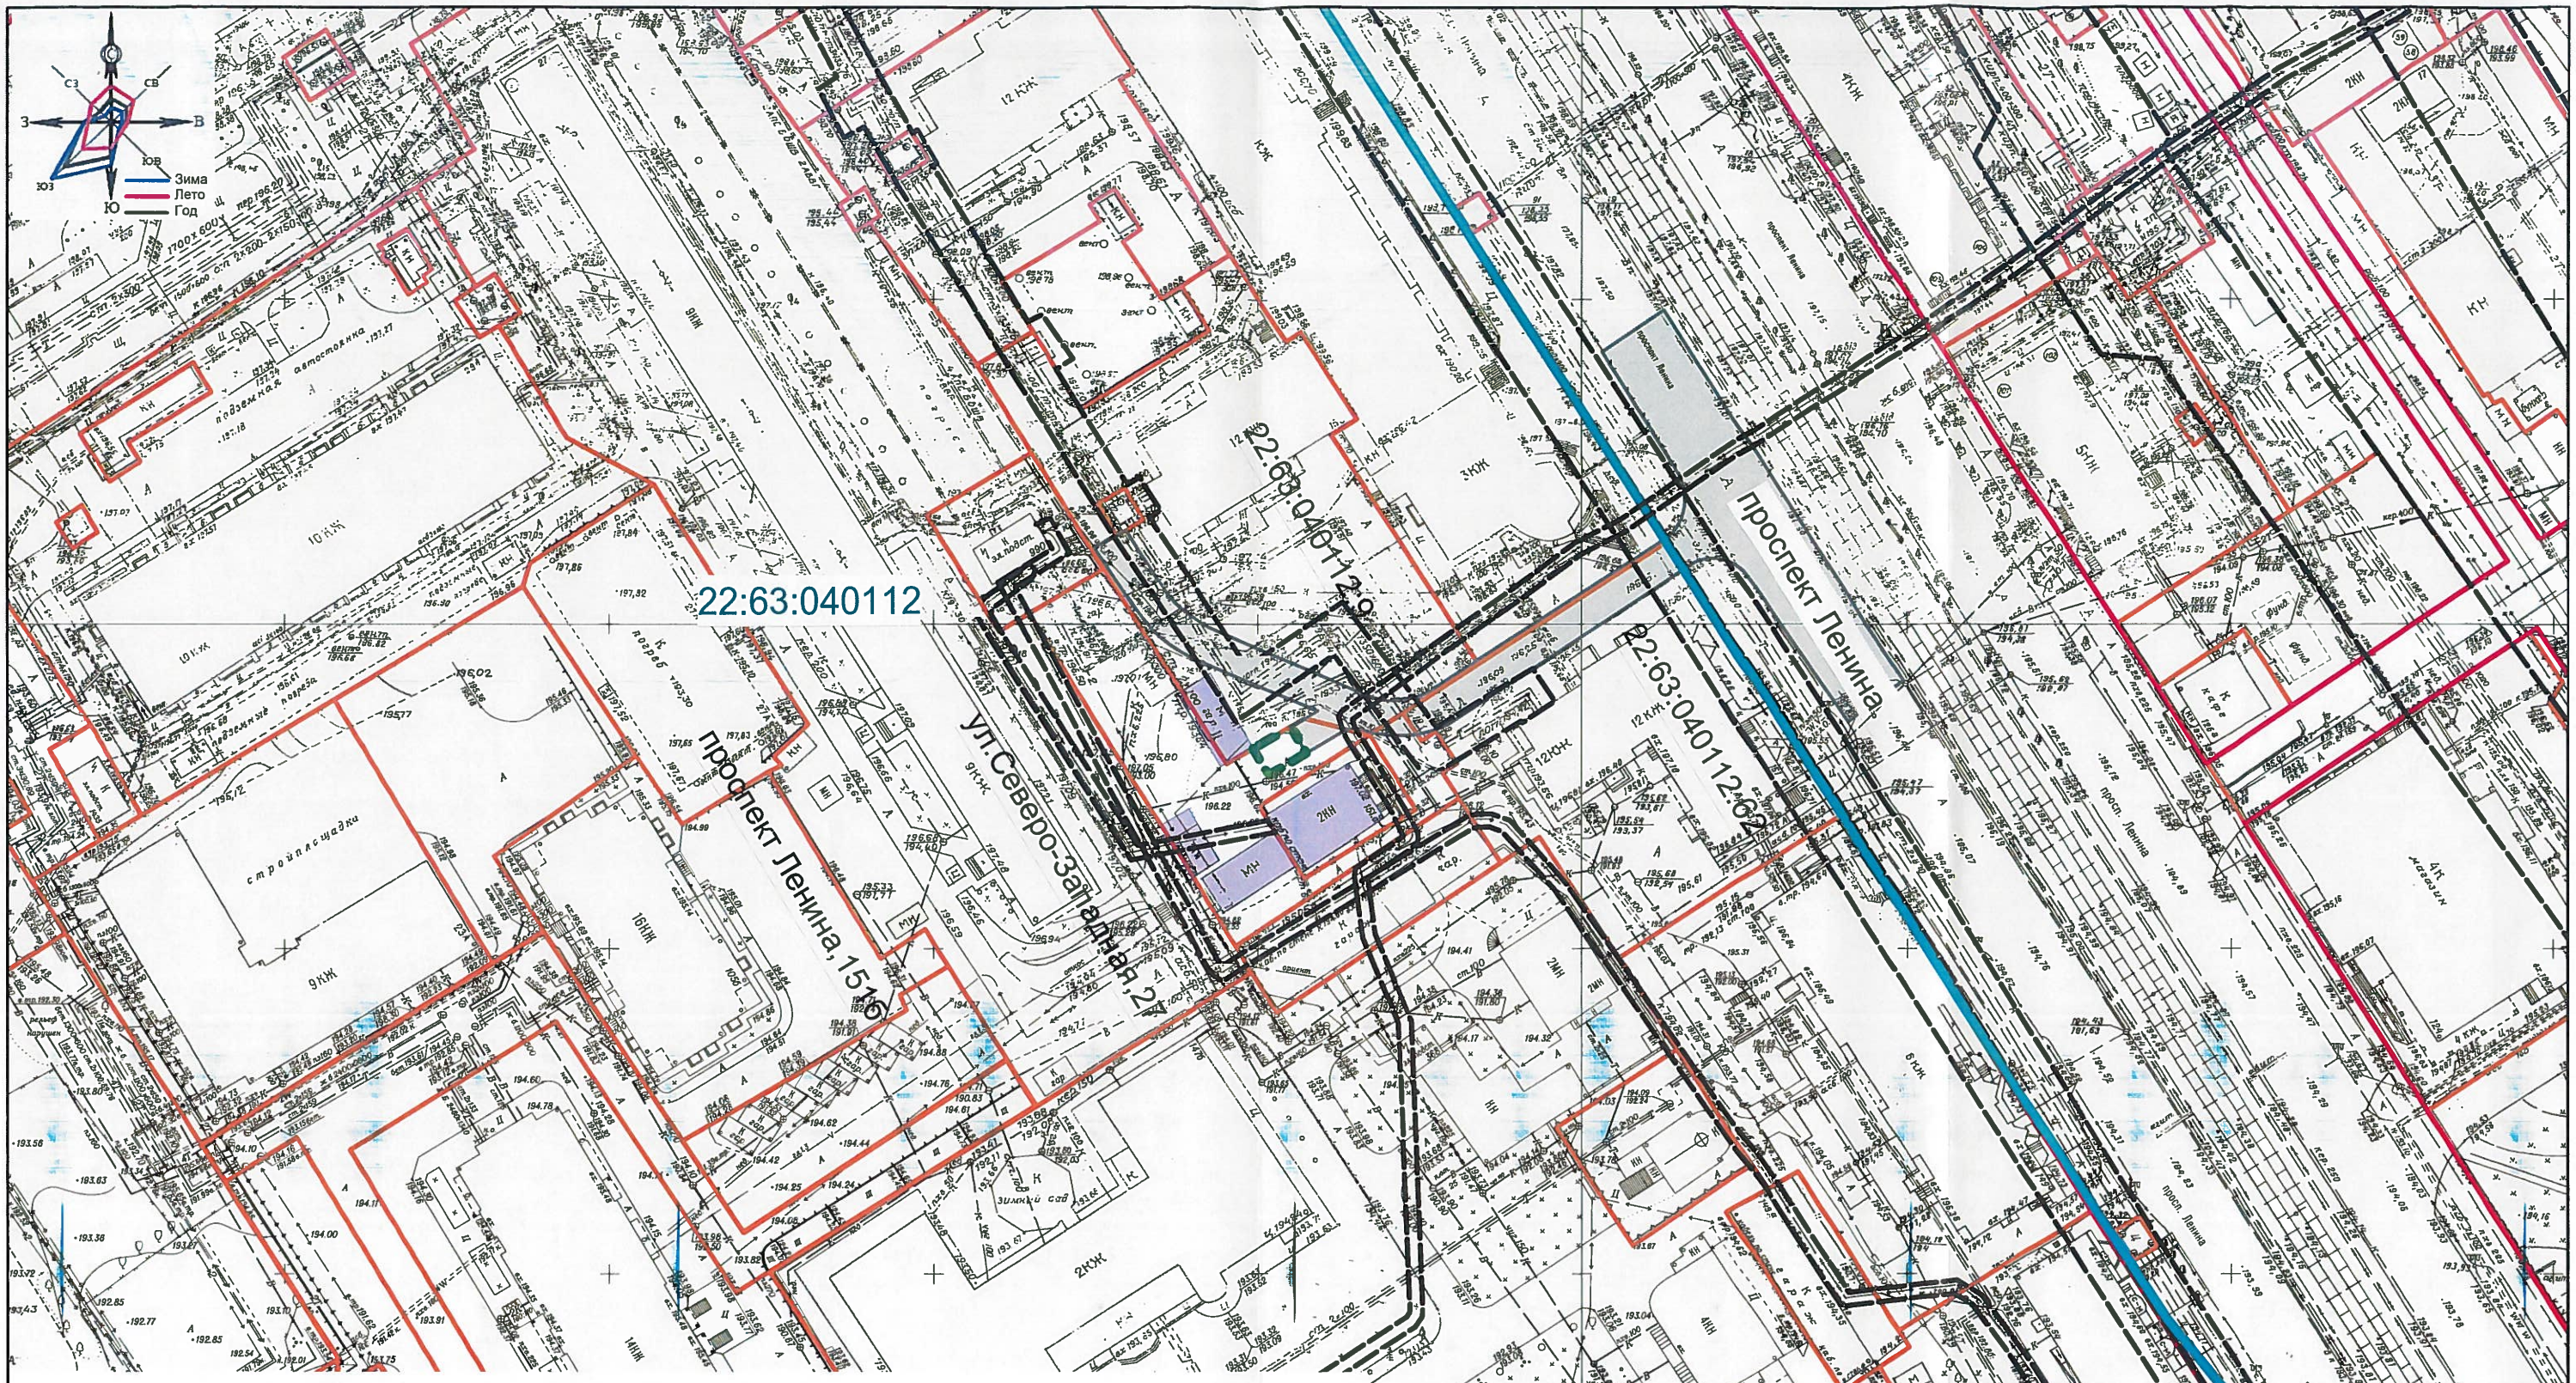

Условные обозначения:

- граница территории разработки проекта
- 22:63:040112 — граница и номер кадастрового квартала, сведения о котором содержатся в Едином государственном кадастре недвижимости
- красная линия
- 22:63:040112:9 — земельный участок с кадастровым номером, сведения о котором содержатся в Едином государственном кадастре недвижимости
- существующий объект
- существующий проезд к проектируемой территории
- граница охранной зоны инженерных сетей

Рассматриваемая территория находится в зоне санитарной охраны III пояса источников питьевого и хозяйственно-бытового водоснабжения

Должность	Фамилия И.О.	подпись	дата
Директор	Бобров А.А.		15.06.2020
Зам директ	Боженко С.А.		2020
Гл.спец.	Вайс М.Н.		2020
Гл.спец.	Королёва Н.Б.		2020

МКУ-00100-2020-ПМ

Проект по внесению изменений в проект межевания застроенной территории в границах кадастрового квартала 22:63:040112, ограниченного улицей 80 Гвардейской Дивизии, улицей Северо-Западной, проспектом Ленина, улицей Полярной в г. Барнауле (квартал 904)

МАТЕРИАЛЫ ПО ОБОСНОВАНИЮ

стадия	лист	листов
ПМ	6	8

Ситуационная схема. Схема границ зон с особыми условиями использования территории Масштаб 1:1000

МКУ "Архитектура города Барнаула"