


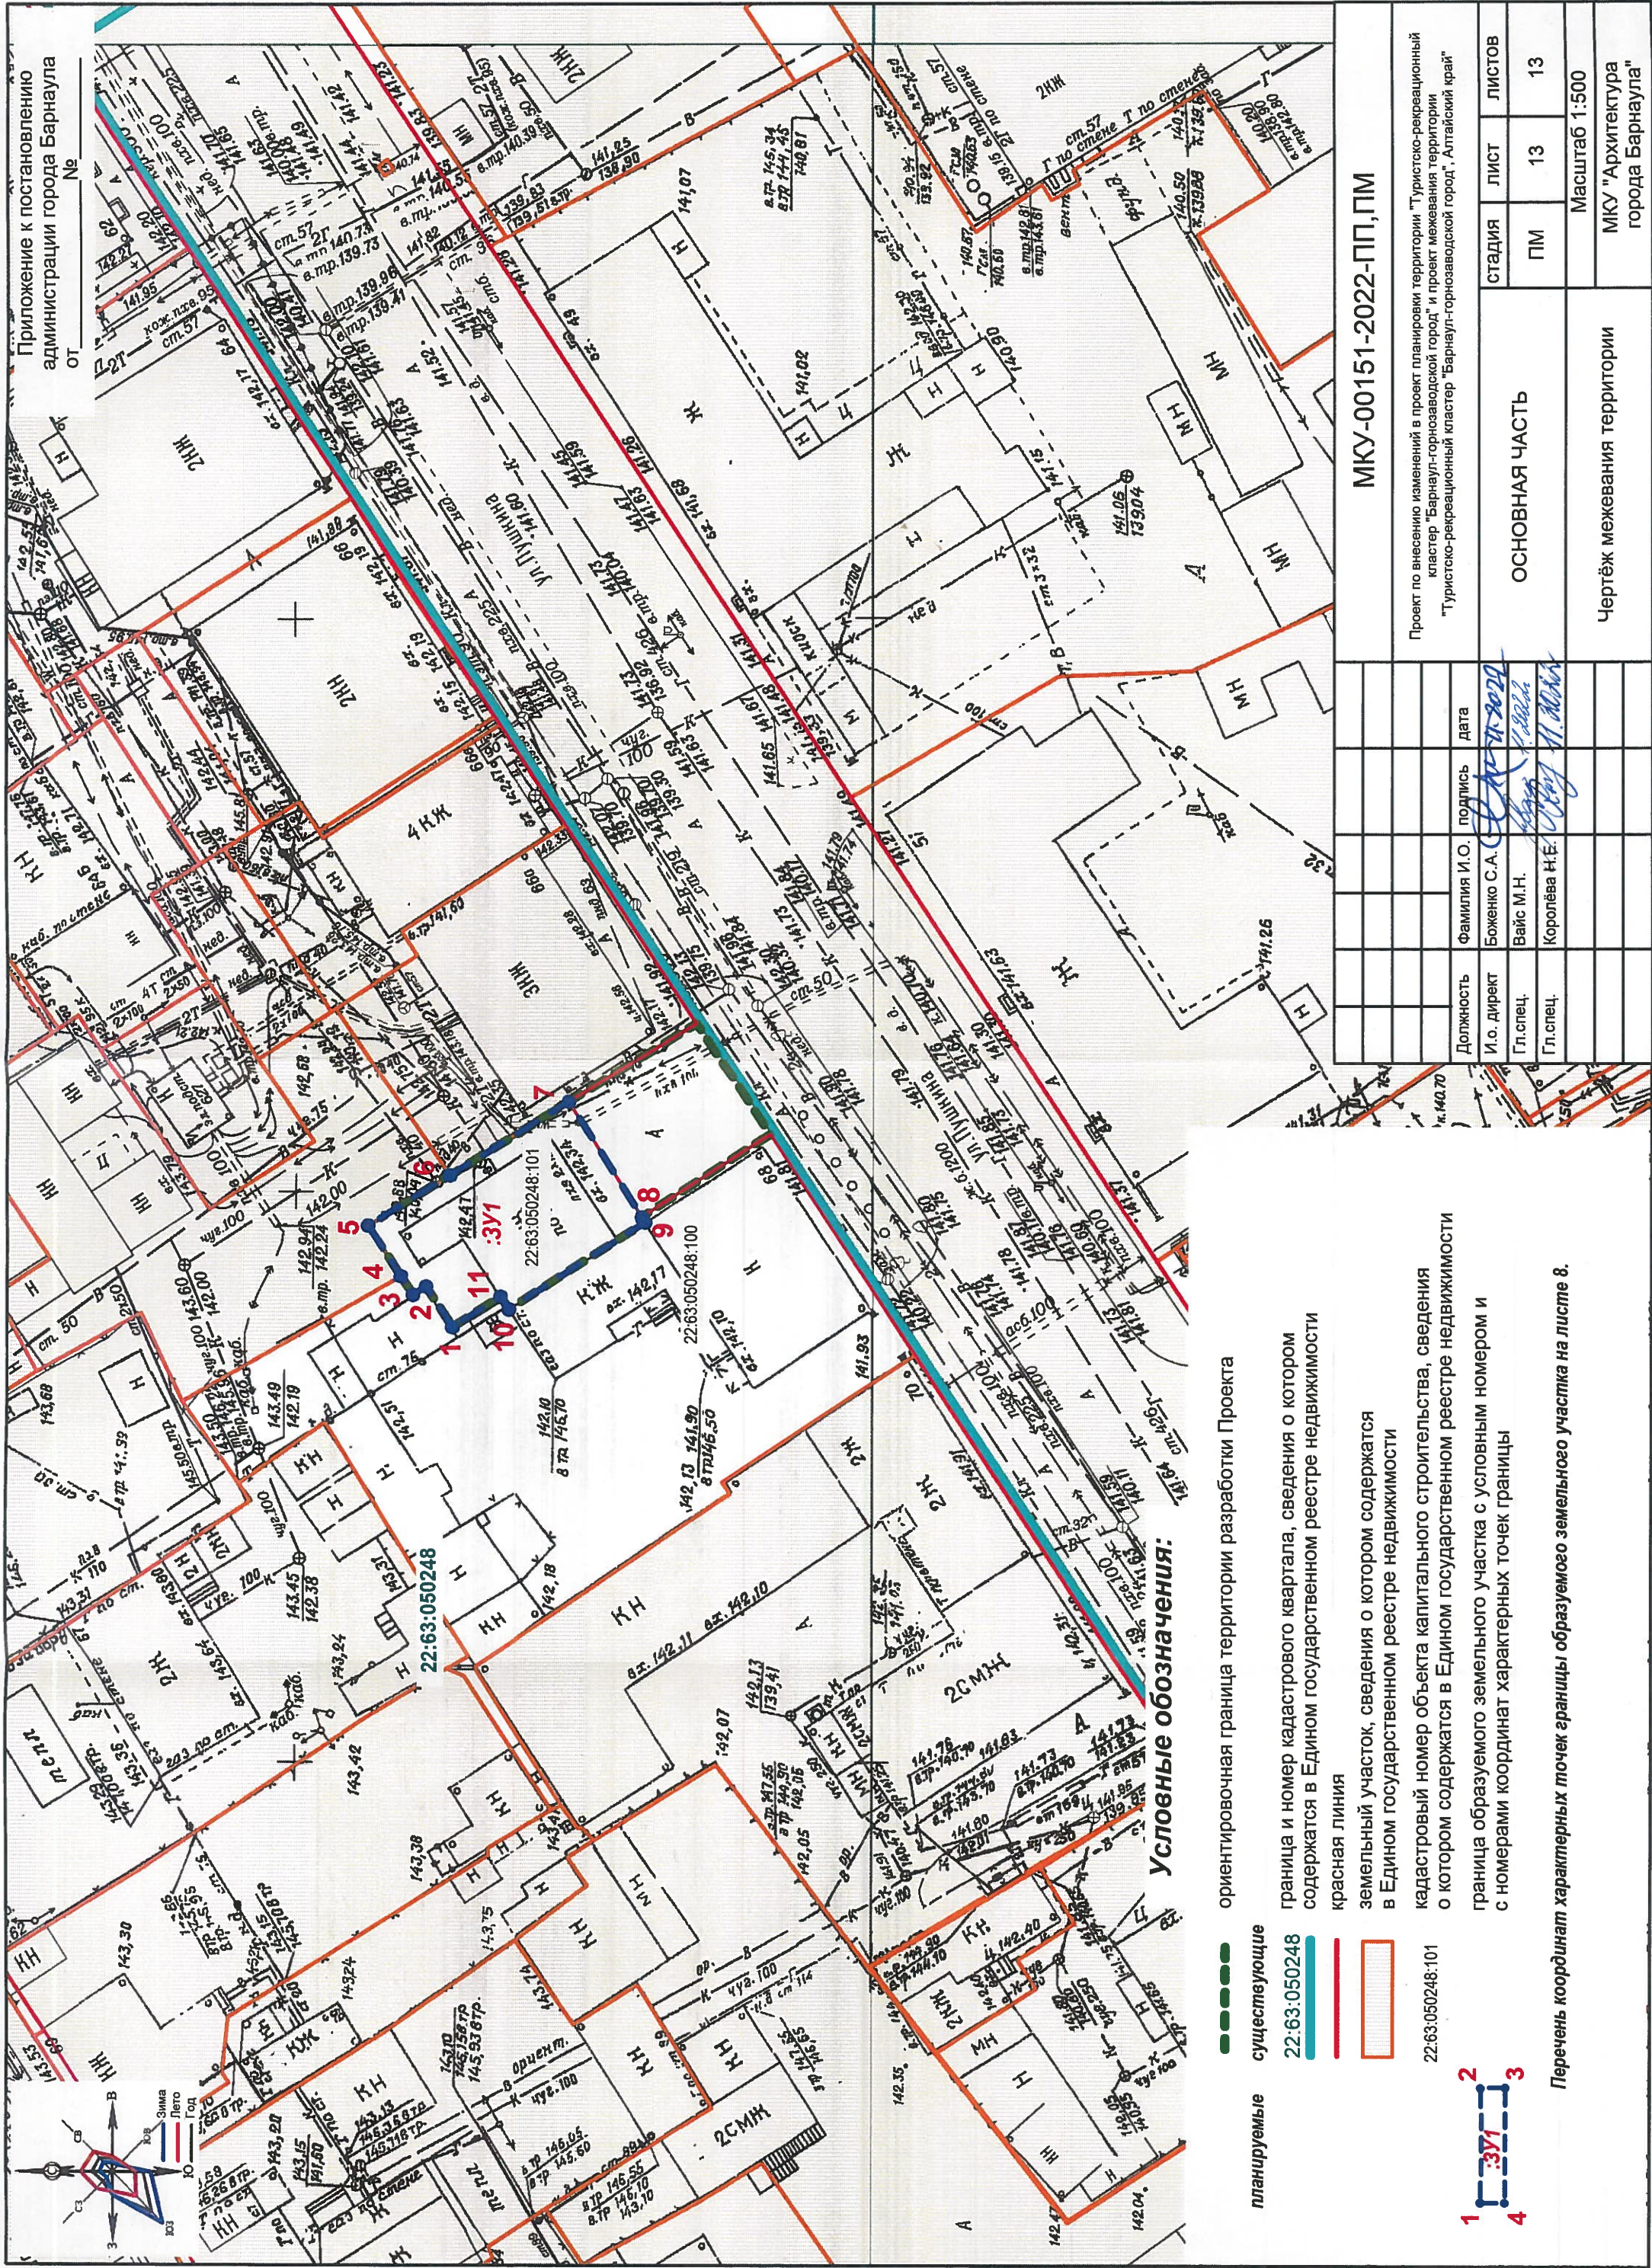

Приложение к постановлению администрации города Барнаула от №

МКУ-00151-2022-ПП,ПМ

Проект по внесению изменений в проект планировки территории "Туристско-рекреационный кластер "Барнаул-горнозаводской город" и проект межевания территории "Туристско-рекреационный кластер "Барнаул-горнозаводской город", Алтайский край"

Основная часть

Чертёж межевания территории

Масштаб 1:500

МКУ "Архитектура города Барнаула"

Должность	Фамилия И.О.	подпись	дата
И.о. директ	Боженко С.А.		2022-11-20
Гл. спец.	Вайс М.Н.		2022-11-20
Гл. спец.	Королева Н.Е.		2022-11-20

Условные обозначения:

- ориентировочная граница территории разработки Проекта
- граница и номер кадастрового квартала, сведения о котором содержатся в Едином государственном реестре недвижимости
- красная линия
- земельный участок, сведения о котором содержатся в Едином государственном реестре недвижимости
- кадастровый номер объекта капитального строительства, сведения о котором содержатся в Едином государственном реестре недвижимости
- граница образуемого земельного участка с условным номером и с номерами координат характерных точек границы

22:63:050248

22:63:050248:101

Перечень координат характерных точек границы образуемого земельного участка на листе 8.