Схема границ существующих земельных участков. М 1:500

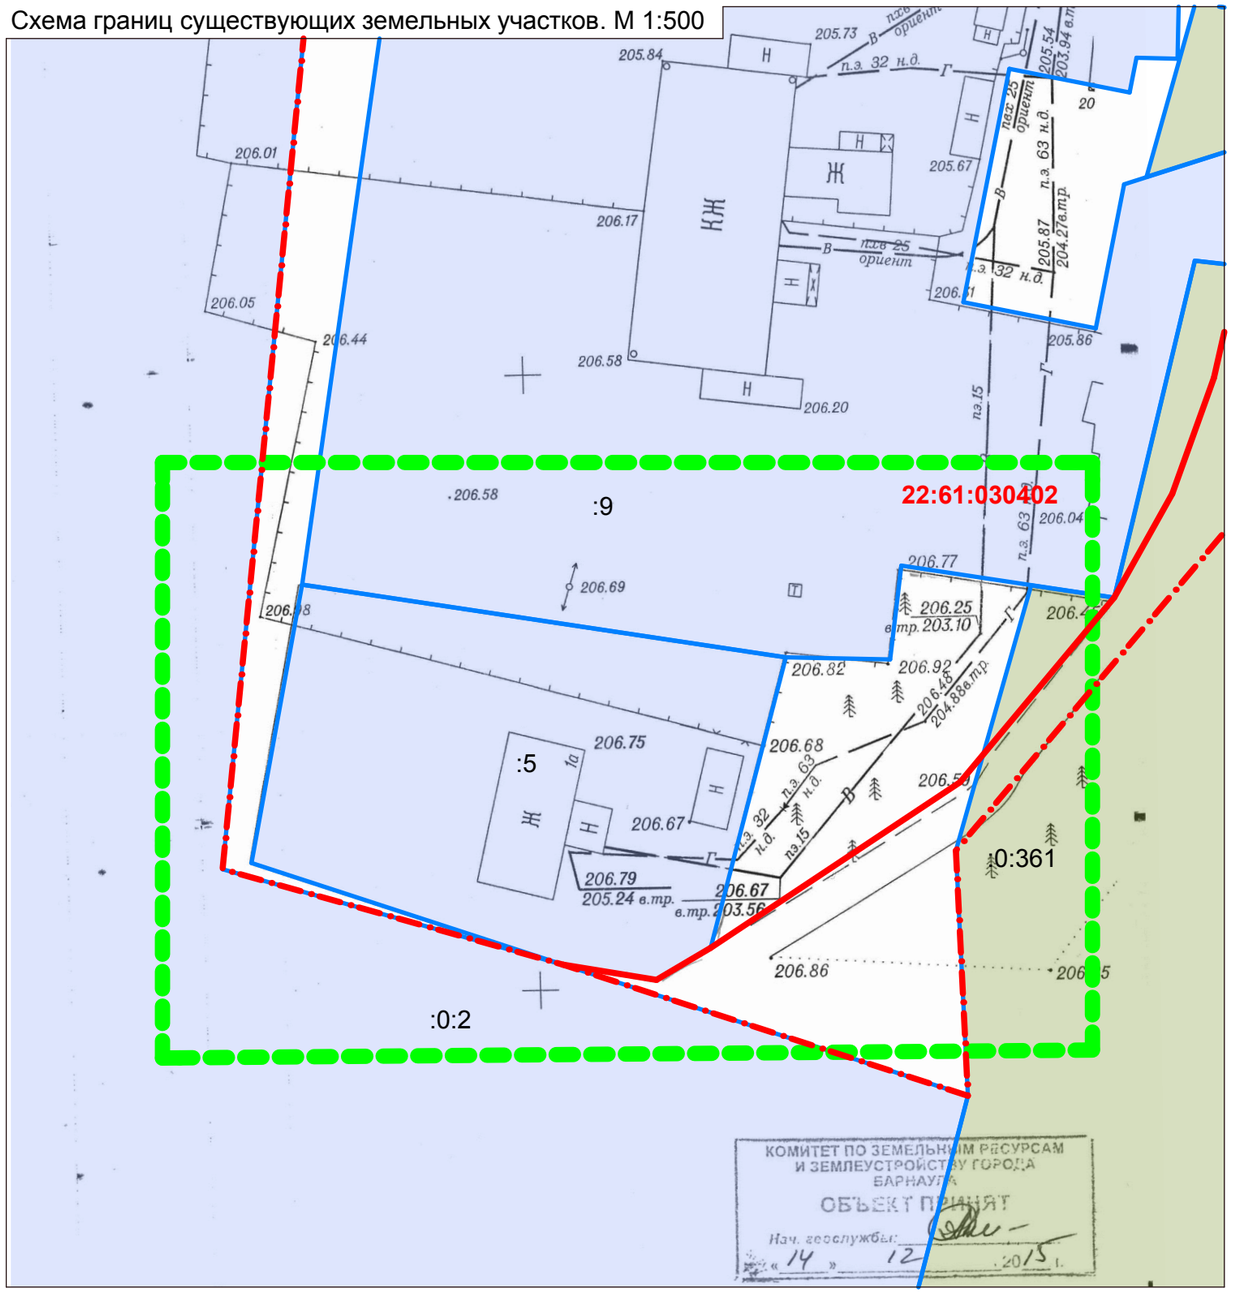

Ситуационный план

Согласно положениям Генерального плана городского округа - города Барнаула Алтайского края в границах участка проектирования:

- особо охраняемые природные территории местного и регионального значения отсутствуют;
- памятники истории и культуры федерального и регионального значения отсутствую;
- участок расположен в зоне санитарной охраны III пояса источников питьевого водоснабжения.

Условные обозначения:

- Границы существующих земельных участков
- Границы изменяемых и образуемых земельных участков
- Границы земель городских лесов
- Граница кадастрового квартала
- Красные линии
- Граница территории разработки проекта межевания
- 22:63:030402 :5 — Номер кадастрового квартала/ земельного участка

						А-04847-2017-ПМИ 08.2020
						Проект межевания части территории в границах кадастрового квартала 22:61:030402 по адресу: казарма 242 км, 1а в селе Лебяжье города Барнаула (внесение изменений)
ИЗМ.	КОЛ.УЧ	ЛИСТ	N ДОК.	ПОДПИСЬ	ДАТА	
Нач. отдела		Ломакин				Материалы по обоснованию
Выполнил		Ломакин				

СТАДИЯ	ЛИСТ	ЛИСТОВ
П	1	2

Ситуационный план
Опорный план М1:500

ООО "Альфа-Проект"
г. Барнаул