



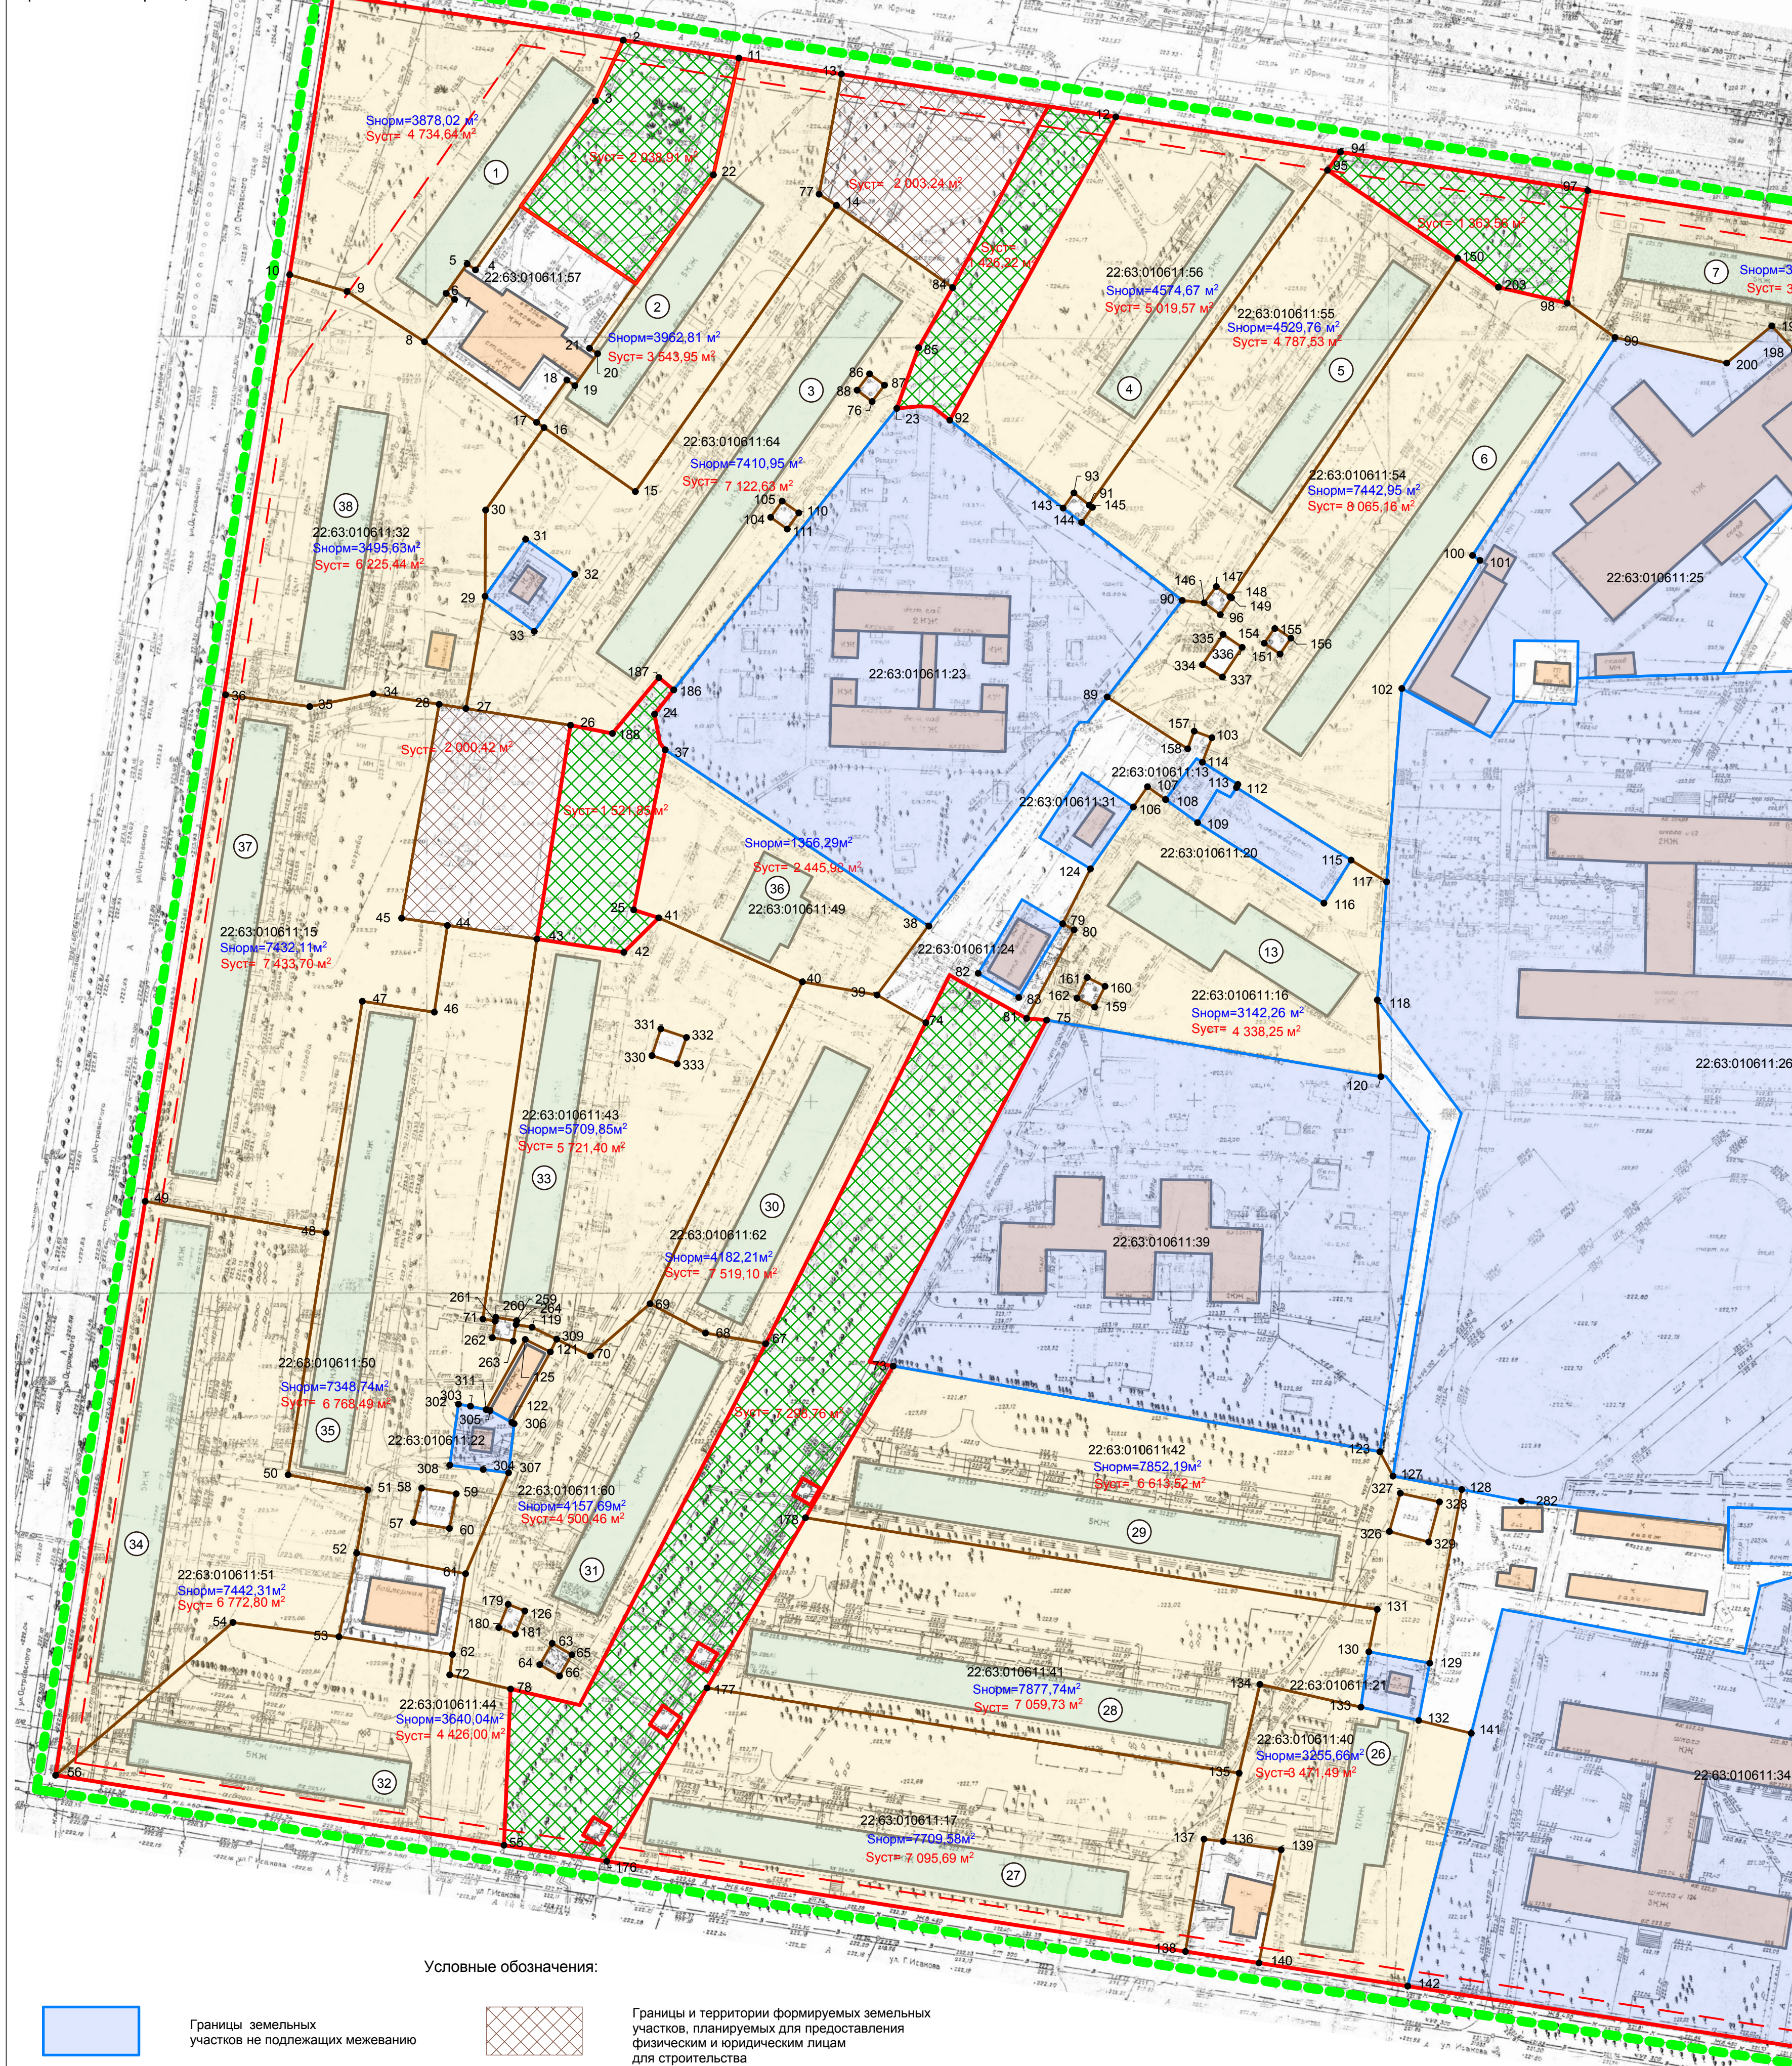

Условные обозначения:

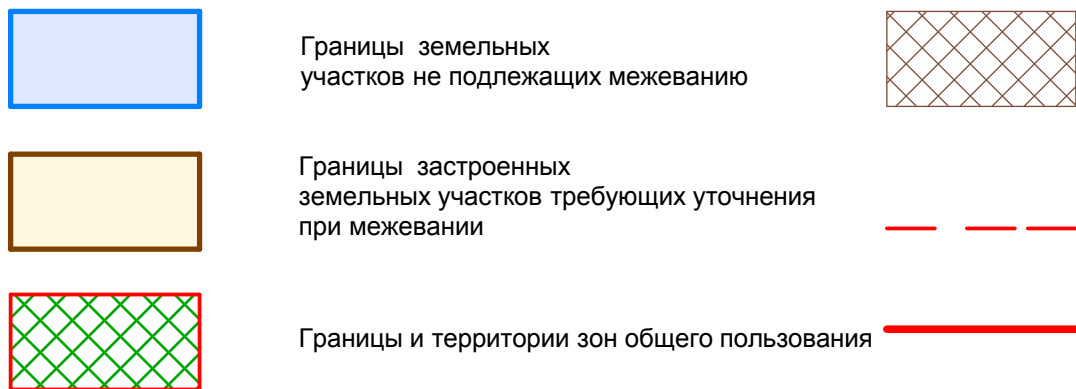

Границы и территории формируемых земельных участков, планируемых для предоставления физическим и юридическим лицам для строительства

Линия отступа от красных линий в целях определения места допустимого размещения зданий, строений, сооружений

Предлагаемая красная линия

22:63:010611:15

Граница территории разработки проекта межевания

Кадастровый номер земельного участка

№ точки	Координаты
X	Y
1	16089.58 4475.13
2	16077.75 4550.95
3	16061.83 4543.66
4	16017.66 4512.31
5	16019.22 4510.13
6	16011.51 4504.65
7	16009.95 4506.84
8	15998.87 4498.97
9	16012.00 4478.70
10	16016.40 4463.73
11	16073.05 4581.17
12	16 057.66 4 679.77
13	16 068.87 4 608.00
14	16034.53 4606.71
15	15959.70 4554.11
16	15976.42 4530.24
17	15977.70 4538.29
18	15986.87 4536.20
19	15987.39 4538.29
20	15995.77 4544.24
21	15997.16 4542.13
22	16042.50 4574.52
23	15981.43 4622.48
24	15901.48 4559.13
25	15850.29 4553.68
26	15986.59 4537.16
27	15902.95 4509.81
28	15904.06 4502.79
29	15932.31 4514.80
30	15954.86 4514.95
31	15947.21 4525.41
32	15938.05 4538.28
33	15923.14 4527.67
34	15906.79 4485.54
35	15903.46 4468.97
36	15906.60 4446.63
37	15892.17 4451.91
38	15846.08 4630.72
39	15828.03 4617.32
40	15831.48 4597.80
41	15847.17 4559.15
42	15839.20 4551.10
43	15843.00 4527.76
44	15846.21 4504.97
45	15848.13 4492.99
46	15823.54 4501.55
47	15826.39 4482.70
48	15765.81 4473.26
49	15774.06 4425.91
50	15702.56 4463.31
51	15698.64 4484.14
52	15682.08 4481.23
53	15660.22 4476.6
54	15663.93 4448.87
55	15605.69 4519.76
56	15623.98 4402.5
57	15690.11 4496.06
58	15699.05 4498.22
59	15697.59 4507.26
60	15688.53 4505.48
61	15676.69 4509.72
62	15655.57 4506.28
63	15658.48 4532.35
64	15652.91 4529.14
65	15655.50 4537.51
66	15649.93 4534.29
67	15736.85 4588.20
68	15739.62 4572.46
69	15747.30 4557.95
70	15733.67 4542.37
71	15743.29 4514.22

№ точки	Координаты
X	Y
72	15650.24 4505.57
73	15730.98 4621.55
74	15820.80 4630.08
75	15821.46 4661.68
76	15983.23 4616.01
77	16037.46 4602.17
78	15646.54 4521.48
79	15846.71 4665.86
80	15845.08 4668.84
81	15821.91 4656.44
82	15833.7 4643.77
83	15827.38 4654.39
84	16013.01 4637.09
85	15997.31 4628.18
86	15990.47 4615.36
87	15987.50 4619.26
88	15986.20 4612.11
89	15905.96 4677.51
90	15932.66 4696.12
91	15956.15 4672.83
92	15978.34 4636.35
93	15959.34 4668.80
94	16048.48 4738.5
95	16043.72 4735.11
96	15927.51 4707.07
97	16040.49 4801.91
98	16008.96 4787.81
99	16000 4810.3
100	15943 4773.05
101	15941.7 4775
102	15908.19 4754.55
103	15895.32 4704.89
104	15952.96 4589.51
105	15957.20 4592.51
106	15877.21 4684.36
107	15852.51 4688.04
108	15879.15 4692.77
109	15873.12 4701.14
110	15954.12 4596.85
111	15949.89 4593.85
112	15882.3 4711.31
113	15883.11 4711.67
114	15888.90 4702.40
115	15863.31 4741.29
116	15852.06 4734.17
117	15857.63 4759.57
118	15826.74 4748.14
119	15741.15 4527.10
120	15806.67 4749.08
121	15734.69 4531.88
122	15716.27 4521.80
123	15708.58 4748.81
124	15861.03 4673.12
125	15737.96 4525.32
126	15666.96 4525.19
127	15702.21 4752.22
128	15698.71 4770.23
129	15653.3 4761.84
130	15660.08 4744.11
131	15667.36 4748.11
132	15638.31 4758.96
133	15641.8 4743.86
134	15647.76 4717.43
135	15624.54 4712.02
136	15606.67 4707.95
137	15607.29 4702.82
138	15578.97 4697.47
139	15604.5 4723
140	15574.89 4717.19
141	15634.96 4772.71
142	15568.82 4756.08

№ точки	Координаты
X	Y
143	15955.37 4665.99
144	15951.62 4670.83
145	15955.57 4673.64
146	15930.60 4702.85
147	15934.84 15934.84
148	15932.18 4709.59
149	15931.89 4710.02
150	16020.70 4769.15
151	15917.20 4722.71
152	15603.87 4907.49
153	15546.63 4898.24
154	15920.03 4718.58
155	15924.16 4721.40
156	15921.33 4725.54
157	15897.03 4700.26
158	15892.42 4698.55
159	15824.88 4674.23
160	15930.30 4676.93
161	15832.61 4672.30
162	15827.19 4669.59
163	15656.64 4972.63
164	15641.18 4970.84
165	15640.21 4983.09
166	15613.67 4978.79
167	15657.14 4946.81
168	15556.50 4953.65
169	15570.77 4979.21
170	15598.35 4992.45
171	15539.40 4944.69
172	15547.58 4945.67
173	15546.94 4948.43
174	15551.34 4949.60
175	15552.09 4946.21
176	15601.50 4546.62
177	15646.83 4572.85
178	15691.33 4596.60
179	15689.89 4520.84
180	15662.60 4518.42
181	15660.87 4522.76
182	15825.48 5138.90
183	15823.51 5144.27
184	15829.85 5145.61
185	15831.14 5140.81
186	15907.82 4564.15
187	15911.05 4560.27
188	15906.43 4548.11
189	15839.16 5015.65
190	15831.15 4994.44
191	15812.15 4944.10
192	15910.44 4904.20
193	15967.83 4866.70
194	15978 4874.5
195	15980.51 4872.17
196	15981.04 4872.76
197	15997.12 4857.82
198	15996.62 4857.22
199	16003 4851.3
200	15993.3 4839.5
201	16023.2 4901.09
202	15997.58 4896.98
203	16013.11 4779.81
204	15987 4915.7
205	15944.7 4955
206	16005.65 5013.12
207	15977.73 4984.54
208	15933.3 5048.5
209	15974.24 5080.54
210	15987.71 5087.73
211	15904.86 5029.25
212	15892.6 4985.5
213	15920.60 5036.61

№ точки	Координаты
X	Y
214	15927.23 5032.13
215	15930.90 5037.48
216	15923.99 5042.20
217	15928.01 5038.03
218	15997.2 5067.91
219	15883.32 5147.62
220	15932.82 5119.3
221	15934.08 5118.05
222	15789.63 5075.19
223	15804.14 5076.06
224	15787.36 4936.23
225	15788.65 4917.34
226	15787.14 4941.02
227	15786.58 4949.99
228	15785.81 4967.17
229	15789.91 4927.43
230	15775.91 4980.01
231	15714.22 4977.65
232	15707.92 4974.83
233	15701.84 4973.25
234	15699.37 4971.8
235	15716.72 4932.1
236	15671.56 4917.44
237	15664.21 4926.65
238	15670.24 4927.43
239	15671.18 4921.14
240	15737.45 5018.27
241	15827.60 5139.81
242	15802.99 5065.91
243	15797.02 5021.34
244	15758 5048.98
245	15734.47 5046.74
246	15947.55 5172.94
247	15893.48 5155.1
248	15894 5148.5
249	15873.27 5146.81
250	15826.95 5145.56
251	15828.75 5129.72
252	15822.81 5128.01
253	15821.37 5137.82
254	15815.25 5136.38
255	15817.05 5125.94
256	15783.99 5114.96
257	15789.09 5100.33
258	15785.30 5099.04
259	15742.83 4523.08
260	15743.74 4517.63
261	15742.75 4517.47
262	15738.43 4516.72
263	15737.49 4522.16
264	15741.85 4522.92
265	15641.16 5009.52
266	15631.46 5029.38
267	15629.47 5028.42
268	15629.32 5012.63
269	15602.25 5095.51
270	15605.44 5117.1
271	15632.06 5062.52
272	15617.6 5055.59
273	15620.09 5050.23
274	15610.34 5045.32
275	15614.1 5037.2
276	15623.22 5041.45
277	15614 5041.79
278	15657.44 5041.91
279	15655.65 5045.11
280	15653.1 5050
281	15573.38 4981.90
282	15695.67 4785.85
283	15917.38 5169.06

№ точки	Координаты
X	Y
284	15880.73 5188.46
285	15872.01 5162.26
286	15892.74 5163.95
287	15906.82 5259.1
288	15856.93 5235.55
289	15799.37 5208.41
290	15733.72 5177.40
291	15643.08 5194.52
292	15686.77 5046.83
293	15695.32 5051.02
294	15766.78 5109.46
295	15885.79 5120.55
296	15689.36 5039.67
297	15664.08 5028.68
298	15644.35 5068.4
299	15529.66 5081.11
300	15485.93 5050.44
301	15538.82 4948.38
302	15721.03 4507.98
303	15720.5 4501.99
304	15703.94 4514.32
305	15719.37 4516.11
306	15715.93 4522.42
307	15703.08 4520.95
308	15705.08 4505.57
309	15738.00 4553.74
310	15701.33 4921.23
311	15719.60 4515.09
312	15700.41 4941.69
313	15960.30 4982.88
314	15666.22 5024.42
315	15911.73 5155.94
316	15874.98 5115.02
317	15874.24 5134.15
318	15848.52 5133.37
319	15849.12 5114.10
320	15573.27 4973.5
321	15567.03 4970.91
322	15570.68 4963.24
323	15571.89 4960.07
324	15559.97 4927.75
325	15599.98 4933.69
326	15687.73 4751.31
327	15697.74 4754.16
328	15695.48 4764.4
329	15684.98 4761.15
330	15812.19 4558.45
331	15819.16 4560.76
332	15816.93 4567.47
333	15810.02 4565.06
334	15814.04 4702.43
335	15922.33 4707.81
336	15918.95 4712.8
337	15911.19 4707.64
338	15959.15 4930.66
339	15951.62 4936.24
340	15946.9 4929.97
341	15954.43 4924.42

Расчетная таблица земельных участков квартала № 22:63:010611

№ п/п	Наименование объекта	Кадастровый номер	Этажность	Год постройки	Наименование нормативного документа	Удельный показатель земельной доли	Фактическая площадь земельного участка по материалам инвентаризации, м²	Нормативная площадь земельного участка, м2	Предлагаемая (уточненная) площадь земельного участка, м2
1	ул. Юрина, 257 (ул. Островского, 13)	22:63:010611:57	5	1971	1967 г. СНиП 11-К-2-62	1,52	11 630,18	3878,02	4734,64
2	ул. Юрина, 255		5	1970	1967 г. СНиП 11-К-2-62	1,52		3962,81	3543,95
3	ул. Юрина, 253	22:63:010611:64	5	1969	1967 г. СНиП 11-К-2-62	1,52	10 079,10	7410,95	7122,63
4	ул. Юрина, 247	22:63:010611:56	5	1969	1967 г. СНиП 11-К-2-62	1,52	6 130,57	4574,67	5019,57
5	ул. Юрина, 245	22:63:010611:55	5	1969	1967 г. СНиП 11-К-2-62	1,52	5 470,04	4529,76	4787,53
6	ул. Юрина, 243	22:63:010611:54	5	1969	1967 г. СНиП 11-К-2-62	1,52	8 798,21	7442,95	8065,16
7	ул. Юрина, 241		5	1970	1967 г. СНиП 11-К-2-62	1,52		3645,2	3645,54
8	ул. Юрина, 237	22:63:010611:53	5	1969	1967 г. СНиП 11-К-2-62	1,52	6 990,11	3503,11	3915,62
9	ул. Юрина, 235	22:63:010611:52	5	1969	1967 г. СНиП 11-К-2-62	1,52	11 308,52	5687,65	7116,99
10	ул. Юрина, 233	22:63:010611:04	5	1969	1967 г. СНиП 11-К-2-62	1,52	3 862,98	3503,76	4973,47
11	ул. Юрина, 231	22:63:010611:10	5	1969	1967 г. СНиП 11-К-2-62	1,52	4 367,22	3510,98	4300,19
12	ул. Юрина, 229		5	1969	1967 г. СНиП 11-К-2-62	1,52		3508,79	3972,33
13	ул. Юрина, 243а	22:63:010611:20	9	1994	1994 г. МГСН-1.01-94	0,80	5 771,36	3142,26	4338,25
14	ул. Малахова, 60	22:63:010611:59	5	1969	1967 г. СНиП 11-К-2-62	1,52	9 528,61	5688,94	9528,61
15	ул. Малахова, 52	22:63:010611:8	5	1969	1967 г. СНиП 11-К-2-62	1,52	3 475,66	3480,01	3615,89
16	ул. Малахова, 58	22:63:010611:58	5	1969	1967 г. СНиП 11-К-2-62	1,52	7 479,10	5706,62	6288,15
17	ул. Малахова, 50	22:63:010611:46	9	1979	1975 г. СНиП 11-60-75	0,94	4 162,71	3381,21	4473,93
18	ул. Малахова, 48 (ул.Юрина, 227)	22:63:010611:45	12	1987	ВСН 2-85	0,80	2 853,44	2494,32	2853,44
19	ул. Малахова, 54	22:63:010611:47	12	1986	ВСН 2-85	0,80	4 708,86	2562,59	4836,00
20	ул. Малахова, 56	22:63:010611:35	12	1983	1975 г. СНиП 11-К-2-62	0,94	7 710,95	2975,53	5561,31
21	ул. Малахова, 64	22:63:010611:63	5	1969	1967 г. СНиП 11-К-2-62	1,52	2 984,03	3949,65	3801,96
22	ул. Малахова, 66		5	1969	1967 г. СНиП 11-К-2-62	1,52		4000,75	4004,78
23	ул. Малахова, 68	22:63:010611:48	5	1969	1967 г. СНиП 11-К-2-62	1,52	4 768,64	5672,42	4402,54
24	ул. Малахова, 70 (ул. Георгия Исакова, 200)		5	1969	1967 г. СНиП 11-К-2-62	1,52		7406,56	6052,11
25	ул. Георгия Исакова, 202	22:63:010611:61	5	1969	1967 г. СНиП 11-К-2-62	1,52	6 355,02	4542,79	5297,41
26	ул. Георгия Исакова, 206а	22:63:010611:40	12	1983	1975 г. СНиП 11-60-75	0,94	3 593,37	3255,66	3471,49
27	ул. Георгия Исакова, 208	22:63:010611:17	5	1968	1967 г. СНиП 11-К-2-62	1,52	5 869,83	7709,58	7095,69
28	ул. Георгия Исакова, 210	22:63:010611:41	5	1967	1967 г. СНиП 11-К-2-62	1,52	8 788,83	7877,74	7059,73
29	ул. Георгия Исакова, 212	22:63:010611:42	5	1968	1967 г. СНиП 11-К-2-62	1,52	6 478,44	7852,19	6613,52
30	ул. Георгия Исакова, 216	22:63:010611:62	5	1975	1967 г. СНиП 11-К-2-62	1,52	7 519,10	4182,21	7519,10
31	ул. Георгия Исакова, 218	22:63:010611:60	5	1978	1967 г. СНиП 11-К-2-62	1,52	7 607,69	4157,69	4500,46
32	ул. Георгия Исакова, 226	22:63:010611:44	5	1968	1967 г. СНиП 11-К-2-62	1,52	4 458,65	3640,04	4426,00
33	ул. Георгия Исакова, 222	22:63:010611:43	5	1967	1967 г. СНиП 11-К-2-62	1,52	4 582,97	5709,85	5721,40
34	ул. Георгия Исакова, 228 (ул. Островского, 21)	22:63:010611:51	5	1969	1967 г. СНиП 11-К-2-62	1,52	7 167,54	7442,31	6772,80
35	ул. Островского, 19	22:63:010611:50	5	1969	1967 г. СНиП 11-К-2-62	1,52	6 915,23	7348,74	6768,49
36	ул. Островского, 17а	22:63:010611:49	9	1996	1967 г. СНиП 11-К-2-62	0,85	4 111,06	1356,29	2445,98
37	ул. Островского, 17	22:63:010611:15	5	1969	1967 г. СНиП 11-К-2-62	1,52	5 711,87	7432,11	7433,70
38	ул. Островского, 15	22:63:010611:32	5	1972	1967 г. СНиП 11-К-2-62	1,52		3495,63	6225,44