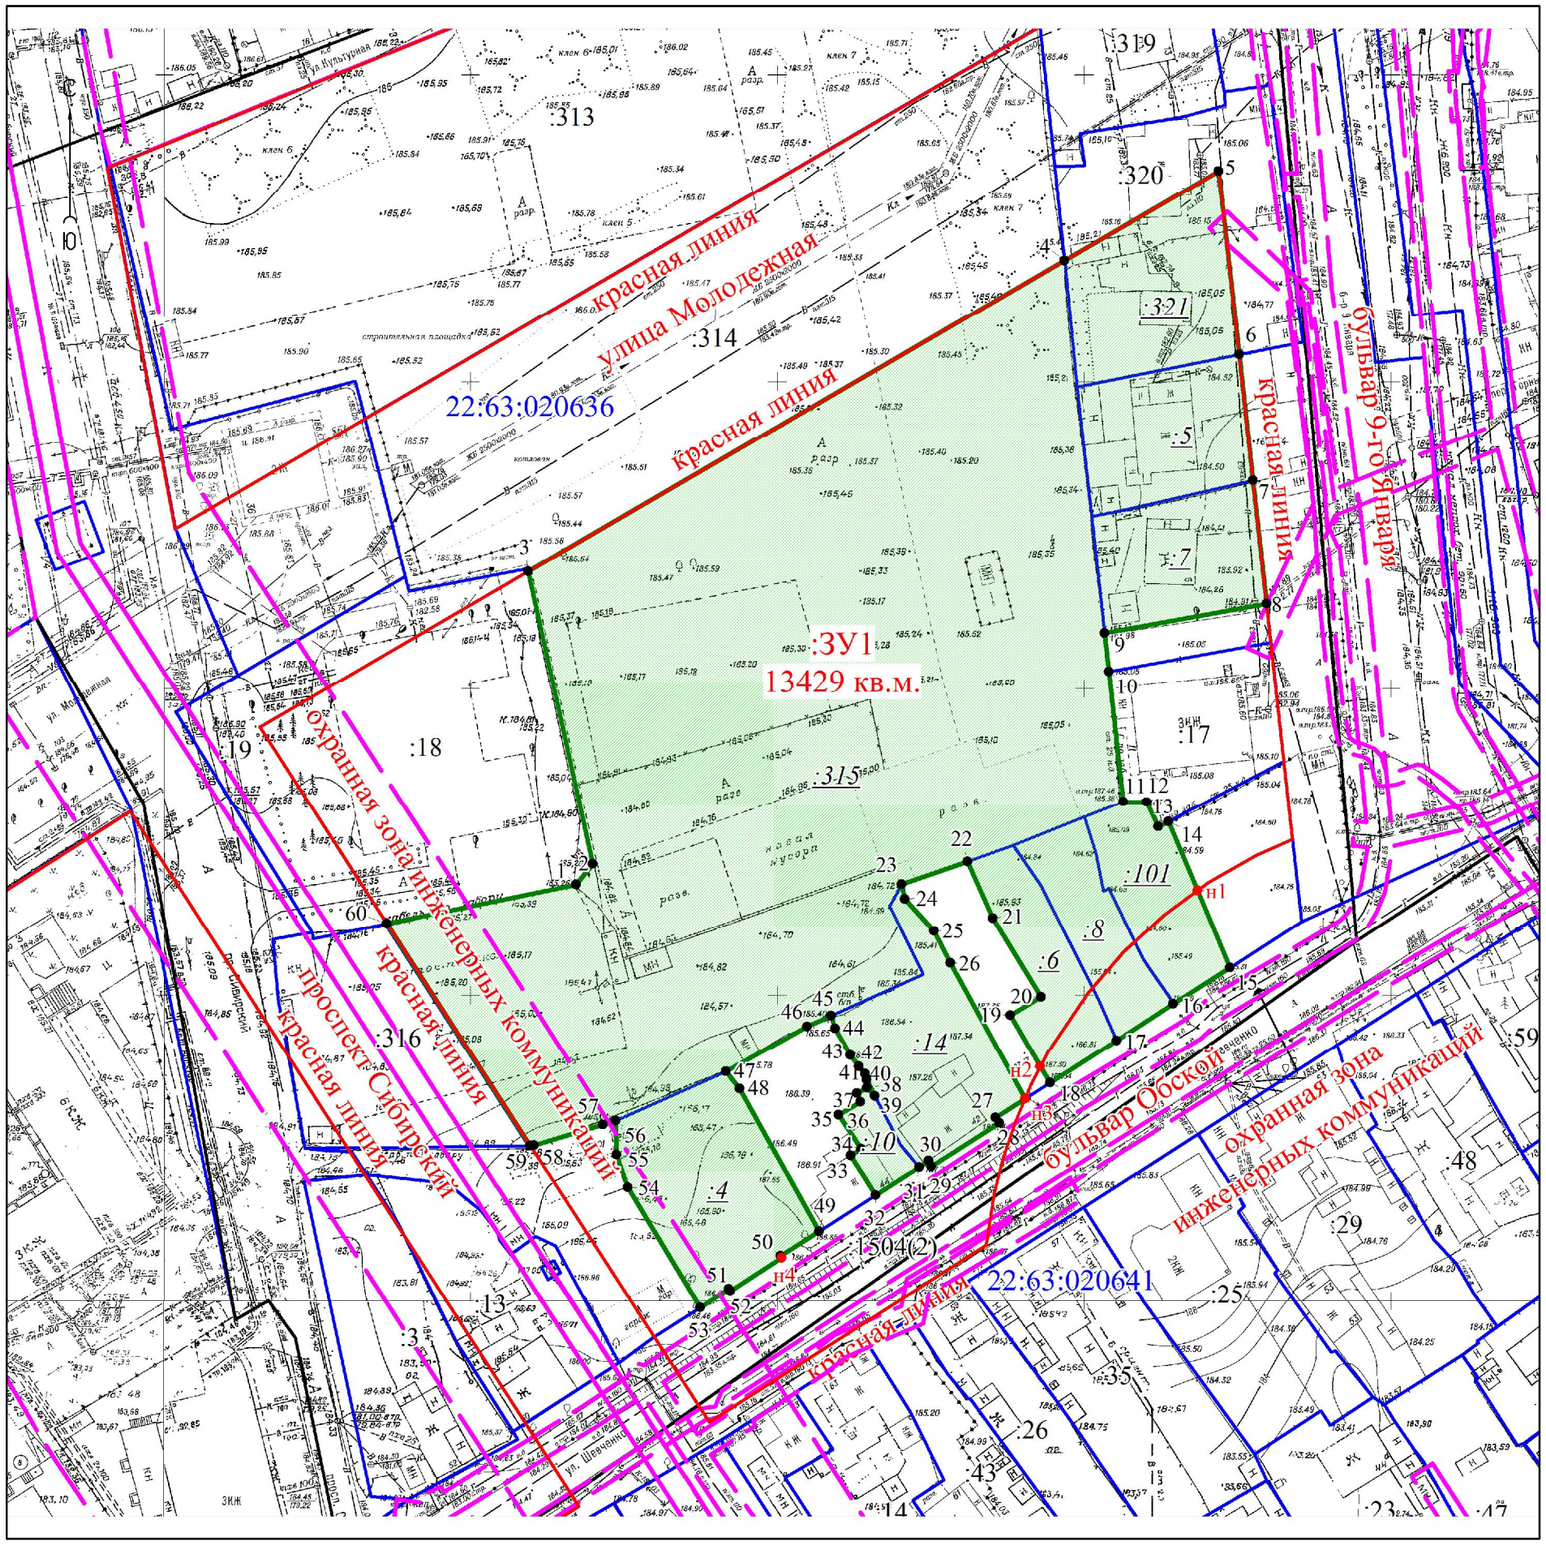

Общие данные

1. Проект по внесению изменений в проект межевания территории восточнее проспекта Комсомольского в границах улиц Некрасова, Молодежной, Промышленной (бровка откоса надпойменной террасы) и Димитрова (внесение изменений) в отношении территории ограниченной, улицей Молодежной(проектируемой), бульваром 9 Января, улицей Шевченко и проспектом Сибирским, выполнен по обращению ООО "Сибирь", в соответствии Градостроительным и Земельным кодексами Российской Федерации, Правилами землепользования и застройки городского округа – города Барнаула Алтайского края.

2. Исходными данными для разработки настоящего проекта послужили следующие материалы:

– топооснова М 1:500, предоставленная заказчиком, актуальная на декабрь 2022 года;

– сведения ФГИС ЕГРН актуальные на декабрь 2022 года;

– сведения, предоставленные комитетом по строительству, архитектуре и развитию города — администрации г. Барнаула актуальные на декабрь 2022 года.

3. Цель разработки проекта:

– образование земельного участка (:ЗУ1) путем объединения земельных участков с кадастровыми номерами 22:63:020636:321, 22:63:020636:5, 22:63:020636:7, 22:63:020636:315, 22:63:020636:101, 22:63:020636:8, 22:63:020636:6, 22:63:020636:14, 22:63:020636:10, 22:63:020636:4

Калог координат координат узловых и поворотных точек земельного участка

Обозначение характерных точек границ	Координаты, м	
	X	Y
1	2	3
1	601708.90	2387868.65
2	601712.30	2387871.29
3	601759.82	2387859.73
4	601812.44	2387946.08
5	601827.59	2387970.92
6	601797.68	2387974.87
7	601777.15	2387977.56
8	601757.14	2387980.20
9	601751.81	2387953.90
10	601745.59	2387954.71
11	601724.34	2387957.52
12	601724.38	2387961.37
13	601720.38	2387963.35
14	601721.27	2387964.98
н1	601710.12	2387969.96
15	601697.67	2387975.52
16	601691.55	2387966.41
17	601685.43	2387957.30
18	601678.22	2387946.60
н2	601680.86	2387944.98
19	601689.13	2387939.89
20	601692.26	2387944.82
21	601704.92	2387936.71
22	601714.01	2387932.34
23	601710.11	2387921.68
24	601707.72	2387922.27
25	601702.62	2387927.17
26	601697.43	2387929.95
н3	601675.56	2387942.56
27	601672.43	2387937.82
28	601671.56	2387938.45
29	601664.27	2387927.55
30	601665.21	2387927.03
31	601664.08	2387925.54
32	601659.37	2387918.55
1	601708.90	2387868.65
33	601665.76	2387914.33
34	601666.87	2387916.03
35	601672.33	2387912.23
36	601674.50	2387915.77
37	601675.85	2387915.12
38	601676.81	2387916.80
39	601675.45	2387918.06
40	601678.11	2387916.65
41	601679.09	2387916.42
42	601680.25	2387915.39
43	601682.09	2387913.94
44	601686.37	2387911.37
45	601688.45	2387910.70
46	601686.59	2387906.79
47	601678.97	2387893.71
48	601676.18	2387896.02
49	601653.26	2387909.46
50	601649.10	2387903.27
н4	601648.80	2387903.46
51	601643.16	2387895.20
52	601643.51	2387894.96
53	601640.41	2387890.37
54	601659.75	2387878.16
55	601665.04	2387876.21
56	601670.55	2387875.92
57	601669.89	2387873.87
58	601666.26	2387862.68
59	601666.24	2387862.09
60	601701.89	2387837.95
1	601708.90	2387868.65

Условные обозначения:

- вновь образованная часть границы, сведения о которой позволяют однозначно определить ее положение на местности;
- границы кадастрового деления;
- 22:63:020636 — номер кадастрового квартала;
- 1 — характерная точка границы, сведения о которой позволяют однозначно определить ее положение на местности;
- :ЗУ1 — обозначение образуемого земельного участка;
- граница охранной зоны;
- красная линия.

изм.	кол.уч	лист	№ док.	подпись	дата
Директор		Лобанов А.Н.			
Гл.спец		Черняга Е.М.			
Выполнил		Штраух А.А.			

03–24

Проект по внесению изменений в проект межевания территории восточнее проспекта Комсомольского в границах улиц Некрасова, Молодежной, Промышленной (бровка откоса надпойменной террасы) и Димитрова

Основная часть (Этап 1)	стадия	лист	листов
	ПМ	2	4
Чертеж межевания территории М 1:1000	ООО "Геострой" г. Барнаул		