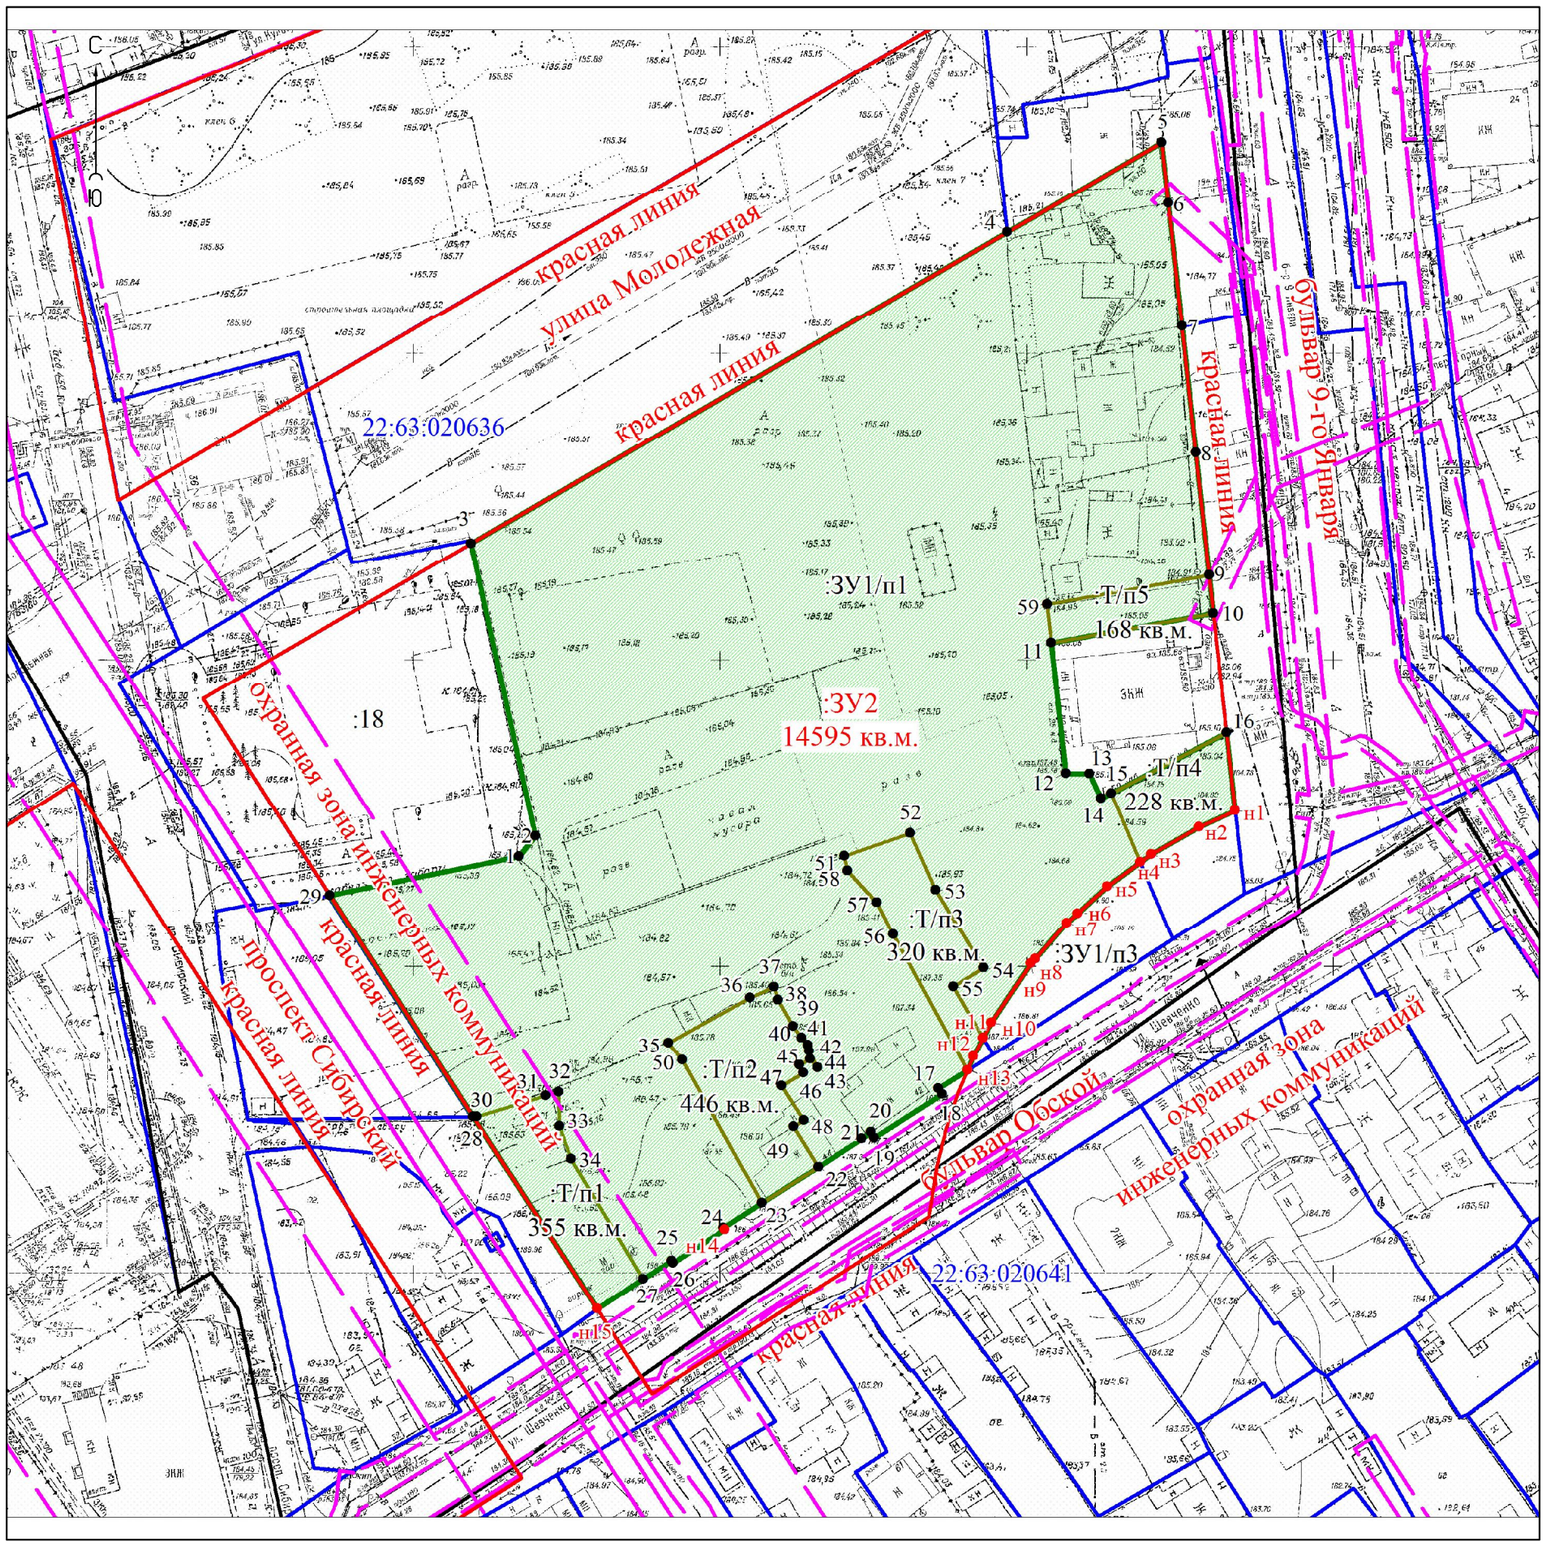

Общие данные

1. Проект по внесению изменений в проект межевания территории восточнее проспекта Комсомольского в границах улиц Некрасова, Молодежной, Промышленной (бровка откоса надпойменной террасы) и Димитрова (внесение изменений) в отношении территории ограниченной, улицей Молодежной(проектируемой), бульваром 9 Января, улицей Шевченко и проспектом Сибирским, выполнен по обращению ООО "Сибирь", в соответствии Градостроительным и Земельным кодексами Российской Федерации, Правилами землепользования и застройки городского округа – города Барнаула Алтайского края.

2. Исходными данными для разработки настоящего проекта послужили следующие материалы:

– топооснова М 1:500, предоставленная заказчиком, актуальная на декабрь 2022 года;

– сведения ФГИС ЕГРН актуальные на декабрь 2022 года;

– сведения, предоставленные комитетом по строительству, архитектуре и развитию города — администрации г. Барнаула актуальные на декабрь 2022 года.

3. Цель разработки проекта:

– образование земельного участка (:ЗУ2) путем перераспределения земельного участка и земель, находящихся в государственной или муниципальной собственности.

Обозначение характерных точек границ	Координаты, м	
	X	Y
1	2	3
1	601708.90	2387868.65
2	601712.30	2387871.29
3	601759.82	2387859.73
4	601812.44	2387946.08
5	601827.59	2387970.92
6	601817.71	2387972.22
7	601797.68	2387974.87
8	601777.15	2387977.56
9	601757.14	2387980.20
10	601750.91	2387981.02
11	601745.59	2387954.71
12	601724.34	2387957.52
13	601724.38	2387961.37
14	601720.38	2387963.35
15	601721.27	2387964.98
16	601731.49	2387983.57
н1	601718.82	2387985.25
н2	601716.03	2387979.39
н3	601711.48	2387971.75
н4	601710.12	2387969.96
н5	601706.09	2387964.66
н6	601701.57	2387959.91
н7	601699.95	2387958.21
н8	601693.92	2387953.15
н9	601693.14	2387952.49
н10	601683.42	2387946.25
н11	601680.86	2387944.98
н12	601677.79	2387943.46
н13	601675.56	2387942.56
17	601672.43	2387937.82
18	601671.56	2387938.45
19	601664.27	2387927.55
20	601665.21	2387927.03
21	601664.08	2387925.54
22	601659.37	2387918.55
23	601653.26	2387909.46
24	601649.10	2387903.27
н14	601648.80	2387903.46
25	601643.16	2387895.20
26	601643.51	2387894.96
27	601640.41	2387890.37
н15	601635.44	2387882.98
28	601666.24	2387862.09
29	601701.89	2387837.95
1	601708.90	2387868.65

Условные обозначения:

- вновь образованная часть границы, сведения о которой позволяют однозначно определить ее положение на местности;
- границы кадастрового деления;
- 22:63:020636 — номер кадастрового квартала;
- 1 — характерная точка границы, сведения о которой позволяют однозначно определить ее положение на местности;
- :ЗУ1 — обозначение образуемого земельного участка;
- граница охранной зоны;
- красная линия.

изм.	кол.уч	лист	№ док.	подпись	дата	03–24		
						Проект по внесению изменений в проект межевания территории восточнее проспекта Комсомольского в границах улиц Некрасова, Молодежной, Промышленной (бровка откоса надпойменной террасы) и Димитрова		
Директор		Лобанов А.Н.				Основная часть (Этап 2)	стадия	лист / листов
Гл.спец		Черняга Е.М.					ПМ	4 / 4
Выполнил		Штраух А.А.				Чертеж межевания территории М 1:1000	ООО "Геострой" г. Барнаул	