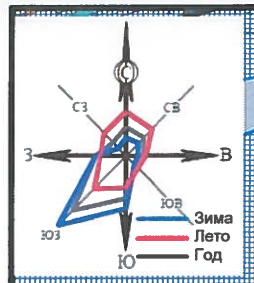

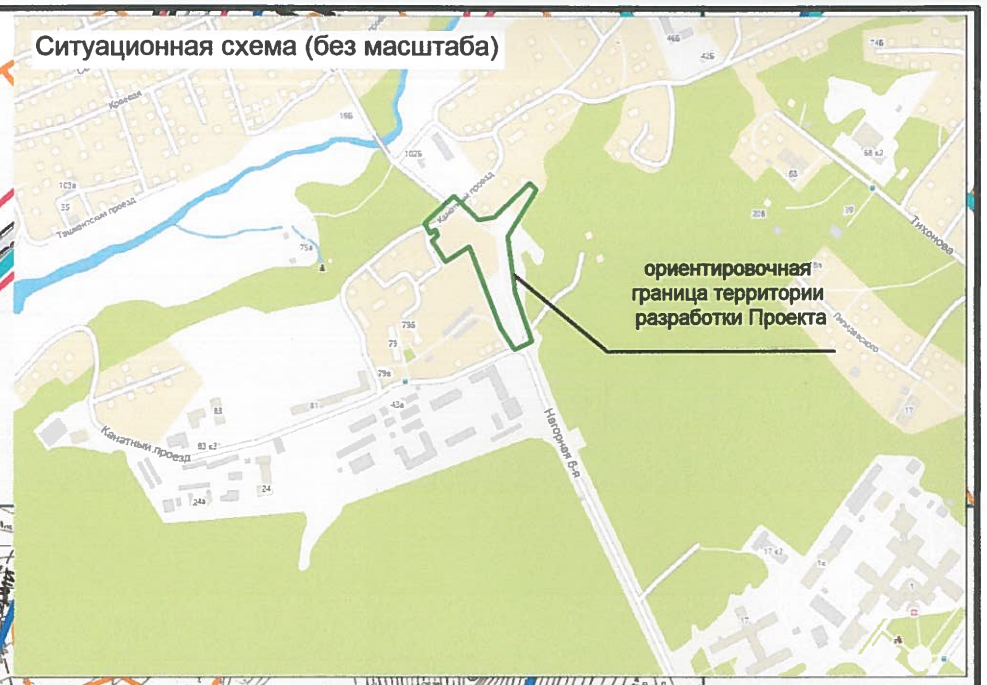

22:63:050622

проезд Канатный,49б

проезд Канатный,10б

проезд Канатный

проезд Канатный,57

проезд Канатный,55

22:63:050622:119

22:63:050636

проезд Канатный,61а

граница 6 подзоны приаэродромной территории

граница 3,5 подзоны приаэродромной территории

улица Нагорная 6-я

проезд Канатный

Условные обозначения:

ориентировочная граница территории разработки Проекта

22:63:050636 — граница и номер кадастрового квартала, сведения о котором содержатся в Едином государственном реестре недвижимости (далее-ЕГРН)

красная линия

граница и кадастровый номер земельного участка, сведения о котором содержатся в ЕГРН

объект капитального строительства (далее-ОКС)

демонтированный ОКС

22:63:050622:119 — кадастровый номер ОКС, сведения о котором содержатся в ЕГРН

дороги и проезды

граница охранной зоны инженерных сетей, сведения о которой содержатся в ЕГРН

прибрежная защитная полоса реки Барнаулки

водоохранная зона реки Барнаулки

Координаты характерных точек границ территории разработки Проекта см."Обоснование"ПМ, листы 5-6

Рассматриваемая территория находится: в третьей, четвёртой, пятой и шестой подзонах приаэродромной территории аэродрома гражданской авиации Барнаул (Михайловка); в двух III поясах зон санитарной охраны источников питьевого и хозяйственно-бытового водоснабжения, частично в водоохранной зоне реки Барнаулки.

Должность	Фамилия И.О.	подпись	дата
И.о. директ	Боженко С.А.		2024
Гл.спец.	Вайс М.Н.		2024
Гл.спец.	Королёва Н.Е.		2024

МКУ-00380-2024-ПМ

Проект по внесению изменений в проект межевания застроенной территории в границах кадастровых кварталов 22:63:050636, 22:63:050622 группы жилых домов по улице Нагорной 6-й - проезду Канатному в г.Барнауле, в отношении земельного участка по адресу: город Барнаул, проезд Канатный, 55

МАТЕРИАЛЫ ПО ОБОСНОВАНИЮ

стадия	лист	листов
ПМ	7	11

Ситуационная схема. Схема с границами зон с особыми условиями использования территории

Масштаб 1:2000

МКУ "Архитектура города Барнаула"